


| | |
|----------------|---|
| Objekt Adresse | Hinterer Poststrasse 2, 9000 St. Gallen |
| Projektnummer | 19020 |
| Projektstatus | Ausführung |
| Massstab | 1:50 |
| Plangrösse | 0.6 x 0.6 m |
| Erstellt von | xx |
| Erstellt am | 22.09.20 |
| Planindex | 24.01.25 |



Grundriss Erdgeschoss

Alle Masse sind vom Unternehmer verantwortlich auf der Baustelle zu prüfen! Unstimmigkeiten sind der Bauleitung mitzuteilen und mit ihr zu klären! Die Zeichnungen aller anderen Spezialfirmen und Sonderfach-Ingenieure sind auf Übereinstimmung mit dieser Zeichnung zu prüfen!

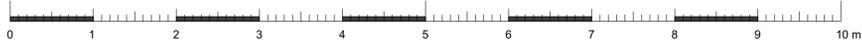