


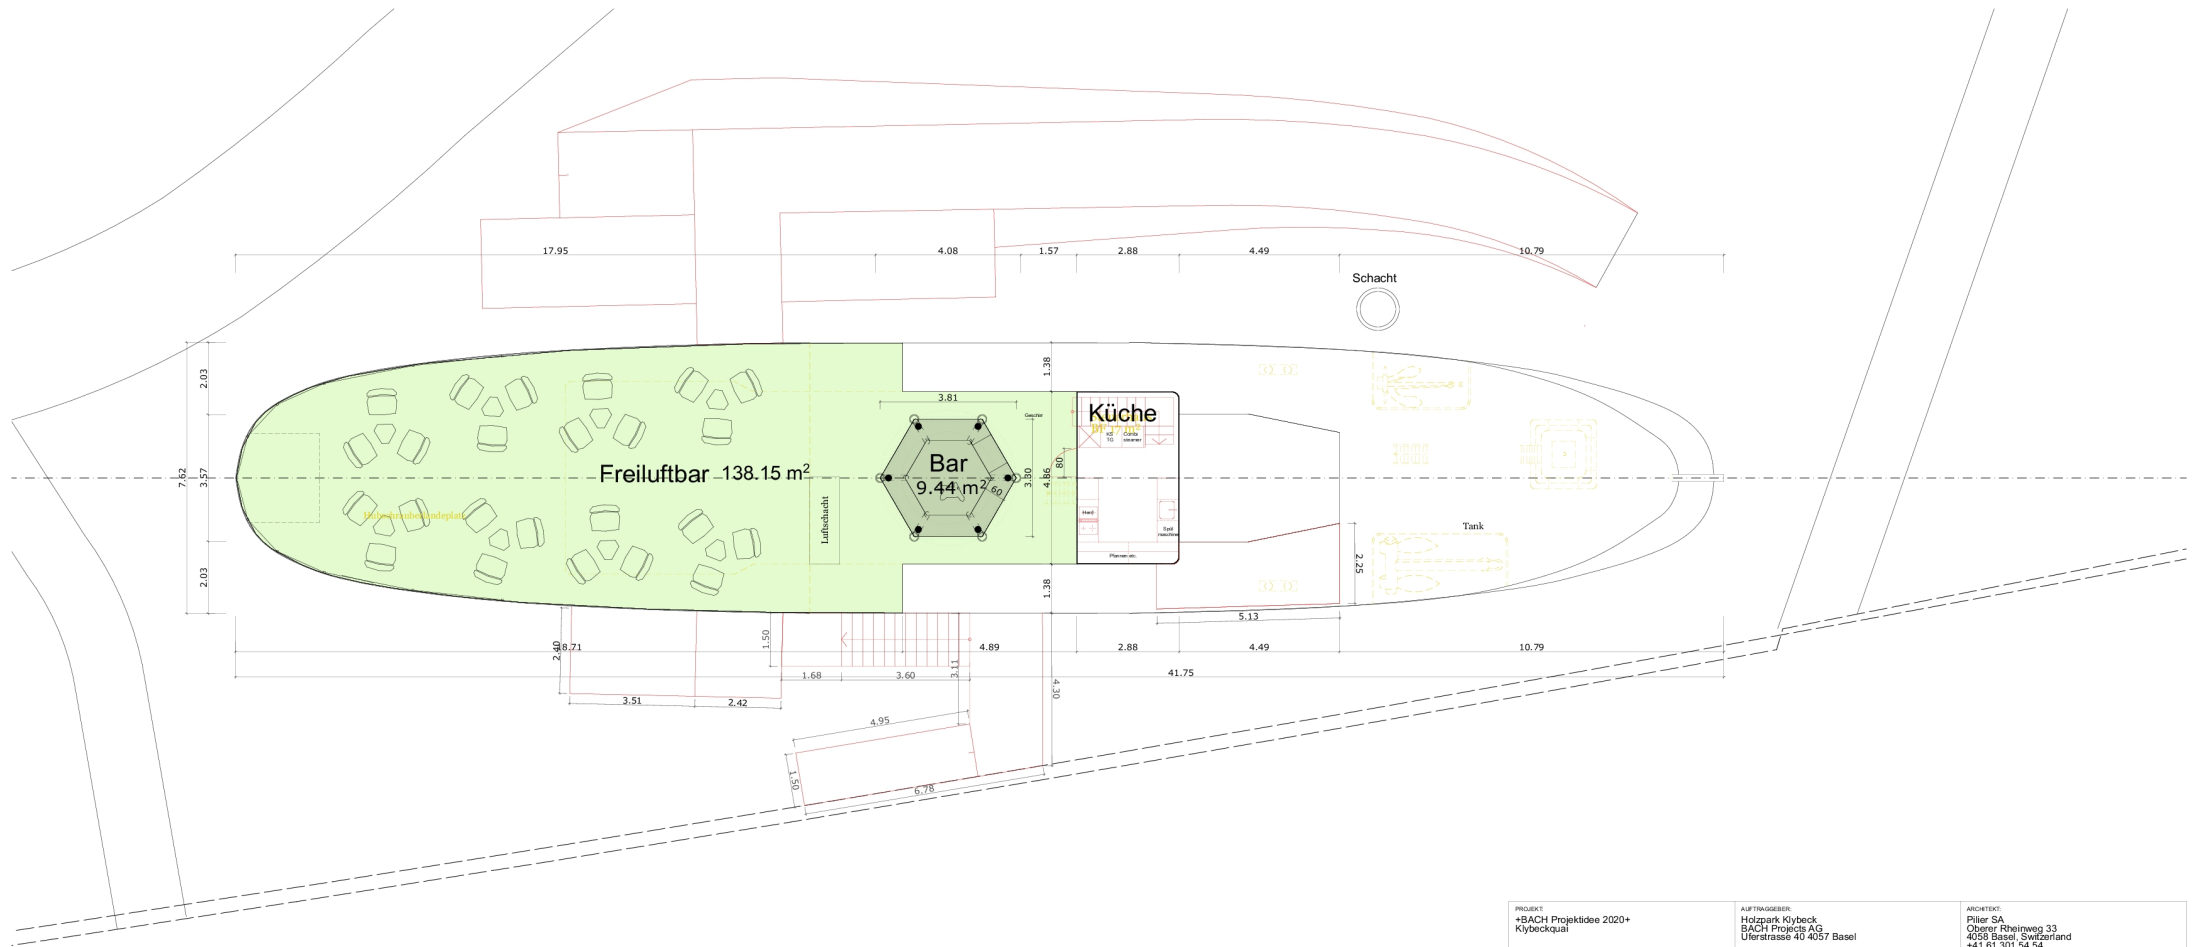

PROJEKT +BACH Projektidee 2020+ Klybeckquai		AUFTRAGGEBER: Holzpark Klybeck BACH Projects AG Uferstrasse 40 4057 Basel		ARCHITEKT: Piller SA Oberer Rheinweg 33 4058 Basel, Switzerland +41 61 201 54 54 cz@piller.com, www.piller.com	
PLANNUMMER: 1.1.4	PLANTITEL: Grundriss Oberdeck	MASSSTAB: 1:100	PROJEKTSTAND: Baueingabe	PLANGRÖSSE: 63,0 x 29,7	GEZ: KK
				DATUM: 06.02.19	