


LEGENDE:

MIETFLÄCHE	974.0 m ²
FLÄCHE ALLGEMEIN	
VERKEHRSFLÄCHE	363.5 m ²
FUNKTIONSFLÄCHE	376.0 m ²
TOTAL	1'713.5 m²

LEGENDE: inkl. 2.te Ebene Schutzraum

MIETFLÄCHE	1'172.5 m ²
FLÄCHE ALLGEMEIN	7.0 m ²
VERKEHRSFLÄCHE	386.0 m ²
FUNKTIONSFLÄCHE	393.5 m ²
TOTAL	1'959.0 m²

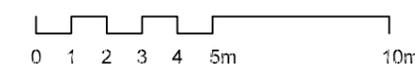

allreal
 Trendhouse
 Thurgauerstrasse 111
 8152 Opfikon
 Allreal Office AG
 Objekt - property / Bauherr - builder



Mietflächen
 Planinhalt - plancontent
1. Untergeschoss
 Geschoss - floor
1:200 / A3
 Massstab / Format - scale / size
27.01.2014 / VOG
 Erstellt am / Gez. - created on
10.05.2016 / VOG
 Revidiert am / Gez. - revised on

Grundriss UG

Pfad: P:\B_8339_Trendhouse\07_Verkauf_Vermietung\Pläne_Mietgrundlagen\Grundrisse

LEGENDE:

	MIETFLÄCHE	396.8 m ²
	FLÄCHE ALLGEMEIN	- m ²
	VERKEHRSFLÄCHE	- m ²
	TOTAL	396.8 m ²

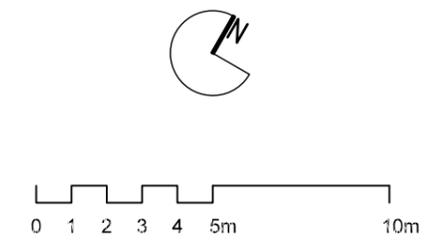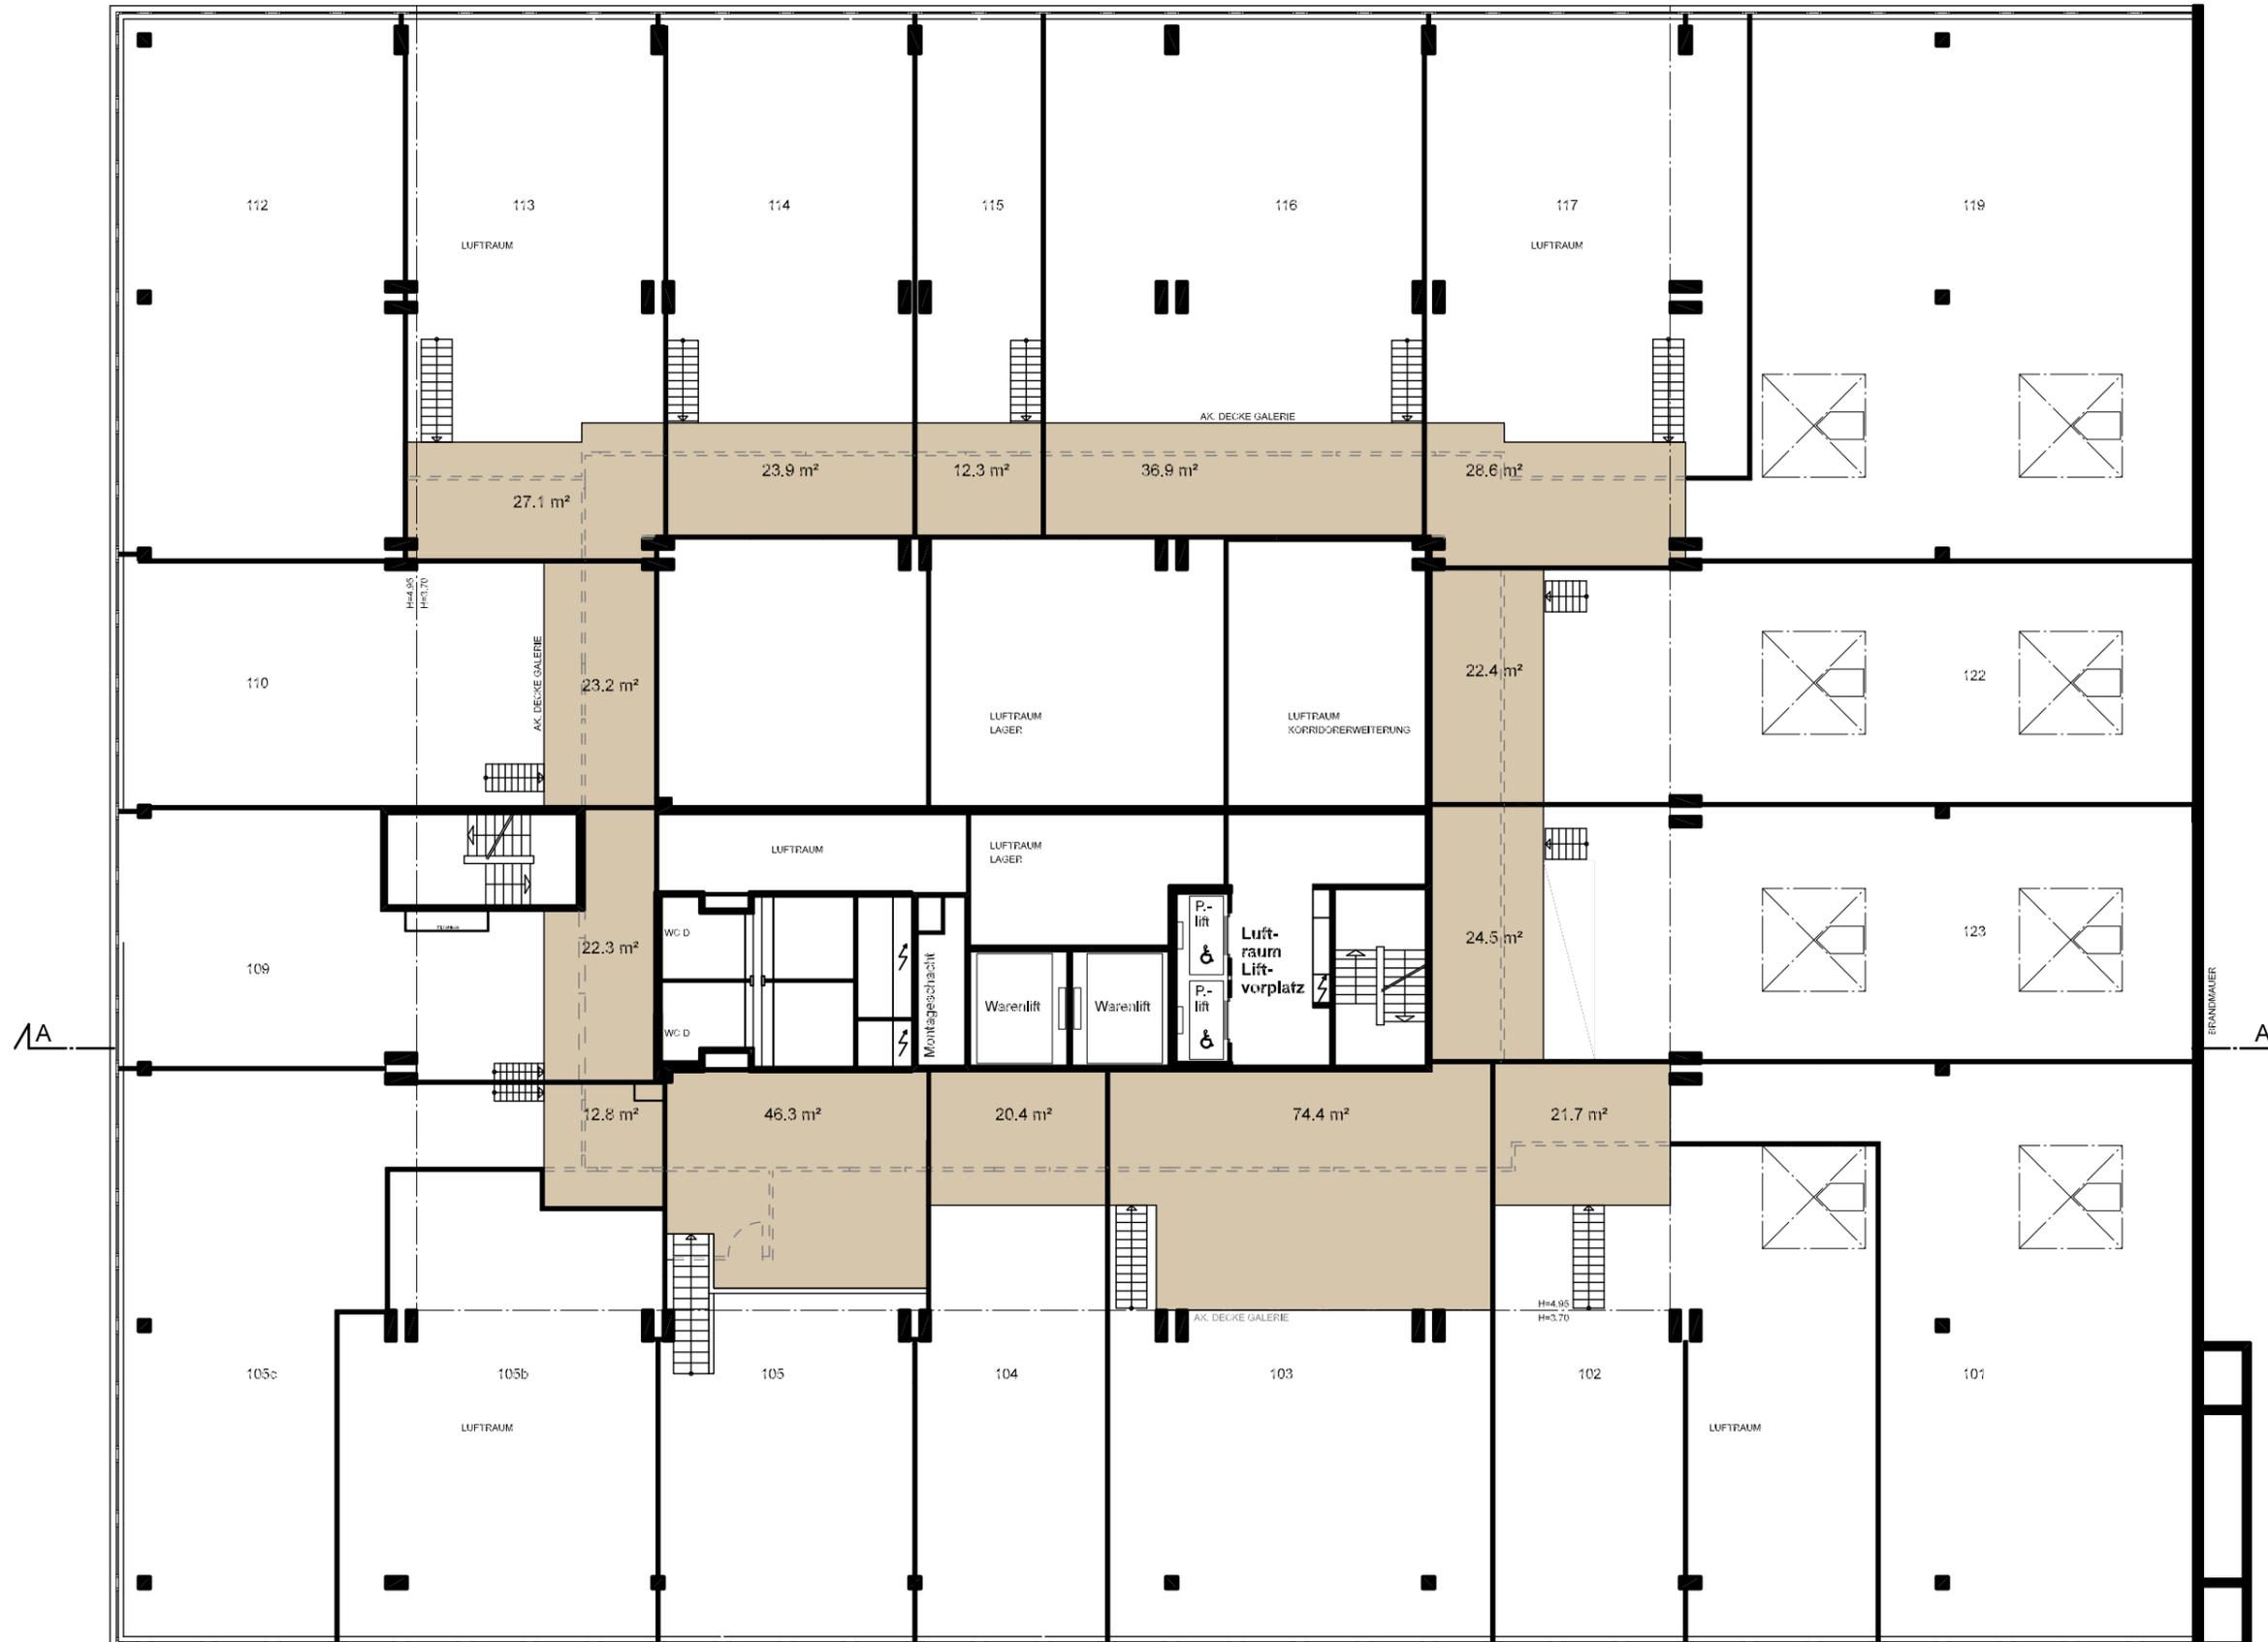

allreal
General- und Spezialvermittlung

Trendhouse
 Thurgauerstrasse 111
 8152 Opfikon
 Allreal Office AG
 Objekt - property / Bauherr - builder

Mietflächen
 Planinhalt - plancontent

Galeriegeschoss 1.OG
 Geschoss - floor

1:200 / A4
 Massstab / Format - scale / size



27.01.2014 / VOG
 Erstellt am / Gez. - created on

10.05.2016 / VOG
 Revidiert am / Gez. - revised on

Grundriss Galeriegeschoss 1.OG

LEGENDE:

- MIETFLÄCHE 617.5 m²
- FLÄCHE ALLGEMEIN 22.0 m²
- VERKEHRSFLÄCHE 284.5 m²
- TOTAL 924.0 m²

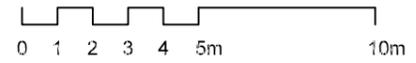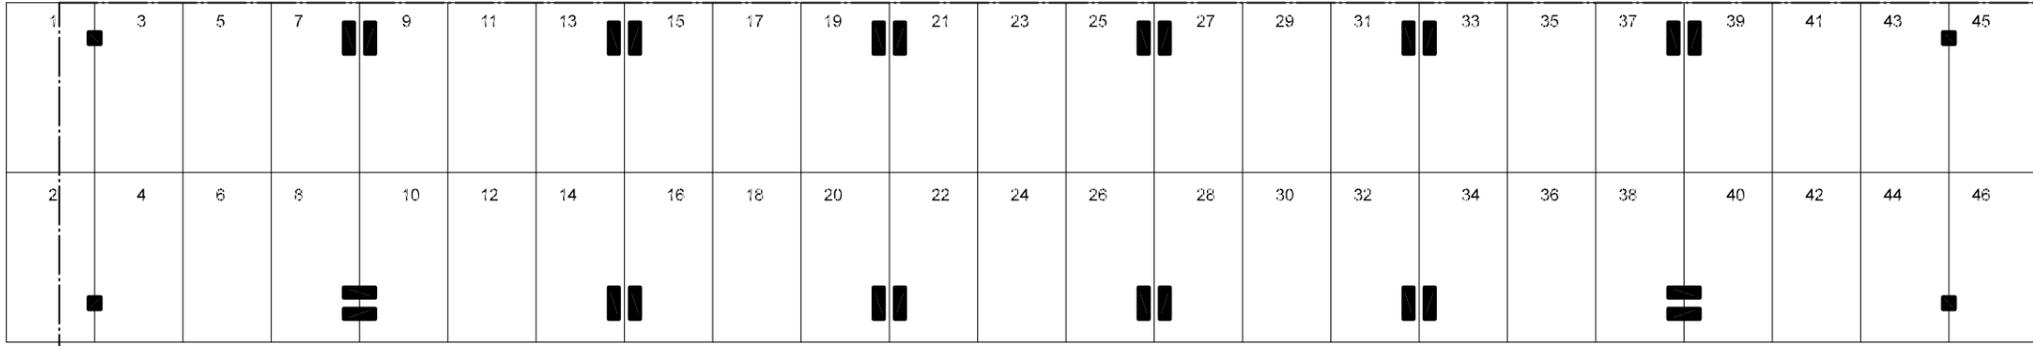

Trendhouse
 Thurgauerstrasse 111
 8152 Opfikon
 Allreal Office AG
 Objekt - property / Bauherr - builder

Mietflächen
 Planinhalt - plancontent

Erdgeschoss
 Geschoss - floor

1:200 / A3

Massstab / Format - scale / size

27.01.2014 / VOG

Erstellt am / Gez. - created on



10.05.2016 / VOG

Revidiert am / Gez. - revised on

Grundriss Erdgeschoss

LEGENDE:

	MIETFLÄCHE	2'446.8 m ²
	FLÄCHE ALLGEMEIN	28.3 m ²
	VERKEHRSFLÄCHE	330.0 m ²
TOTAL		2'807.3 m ²

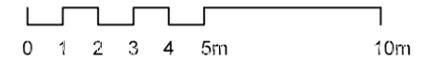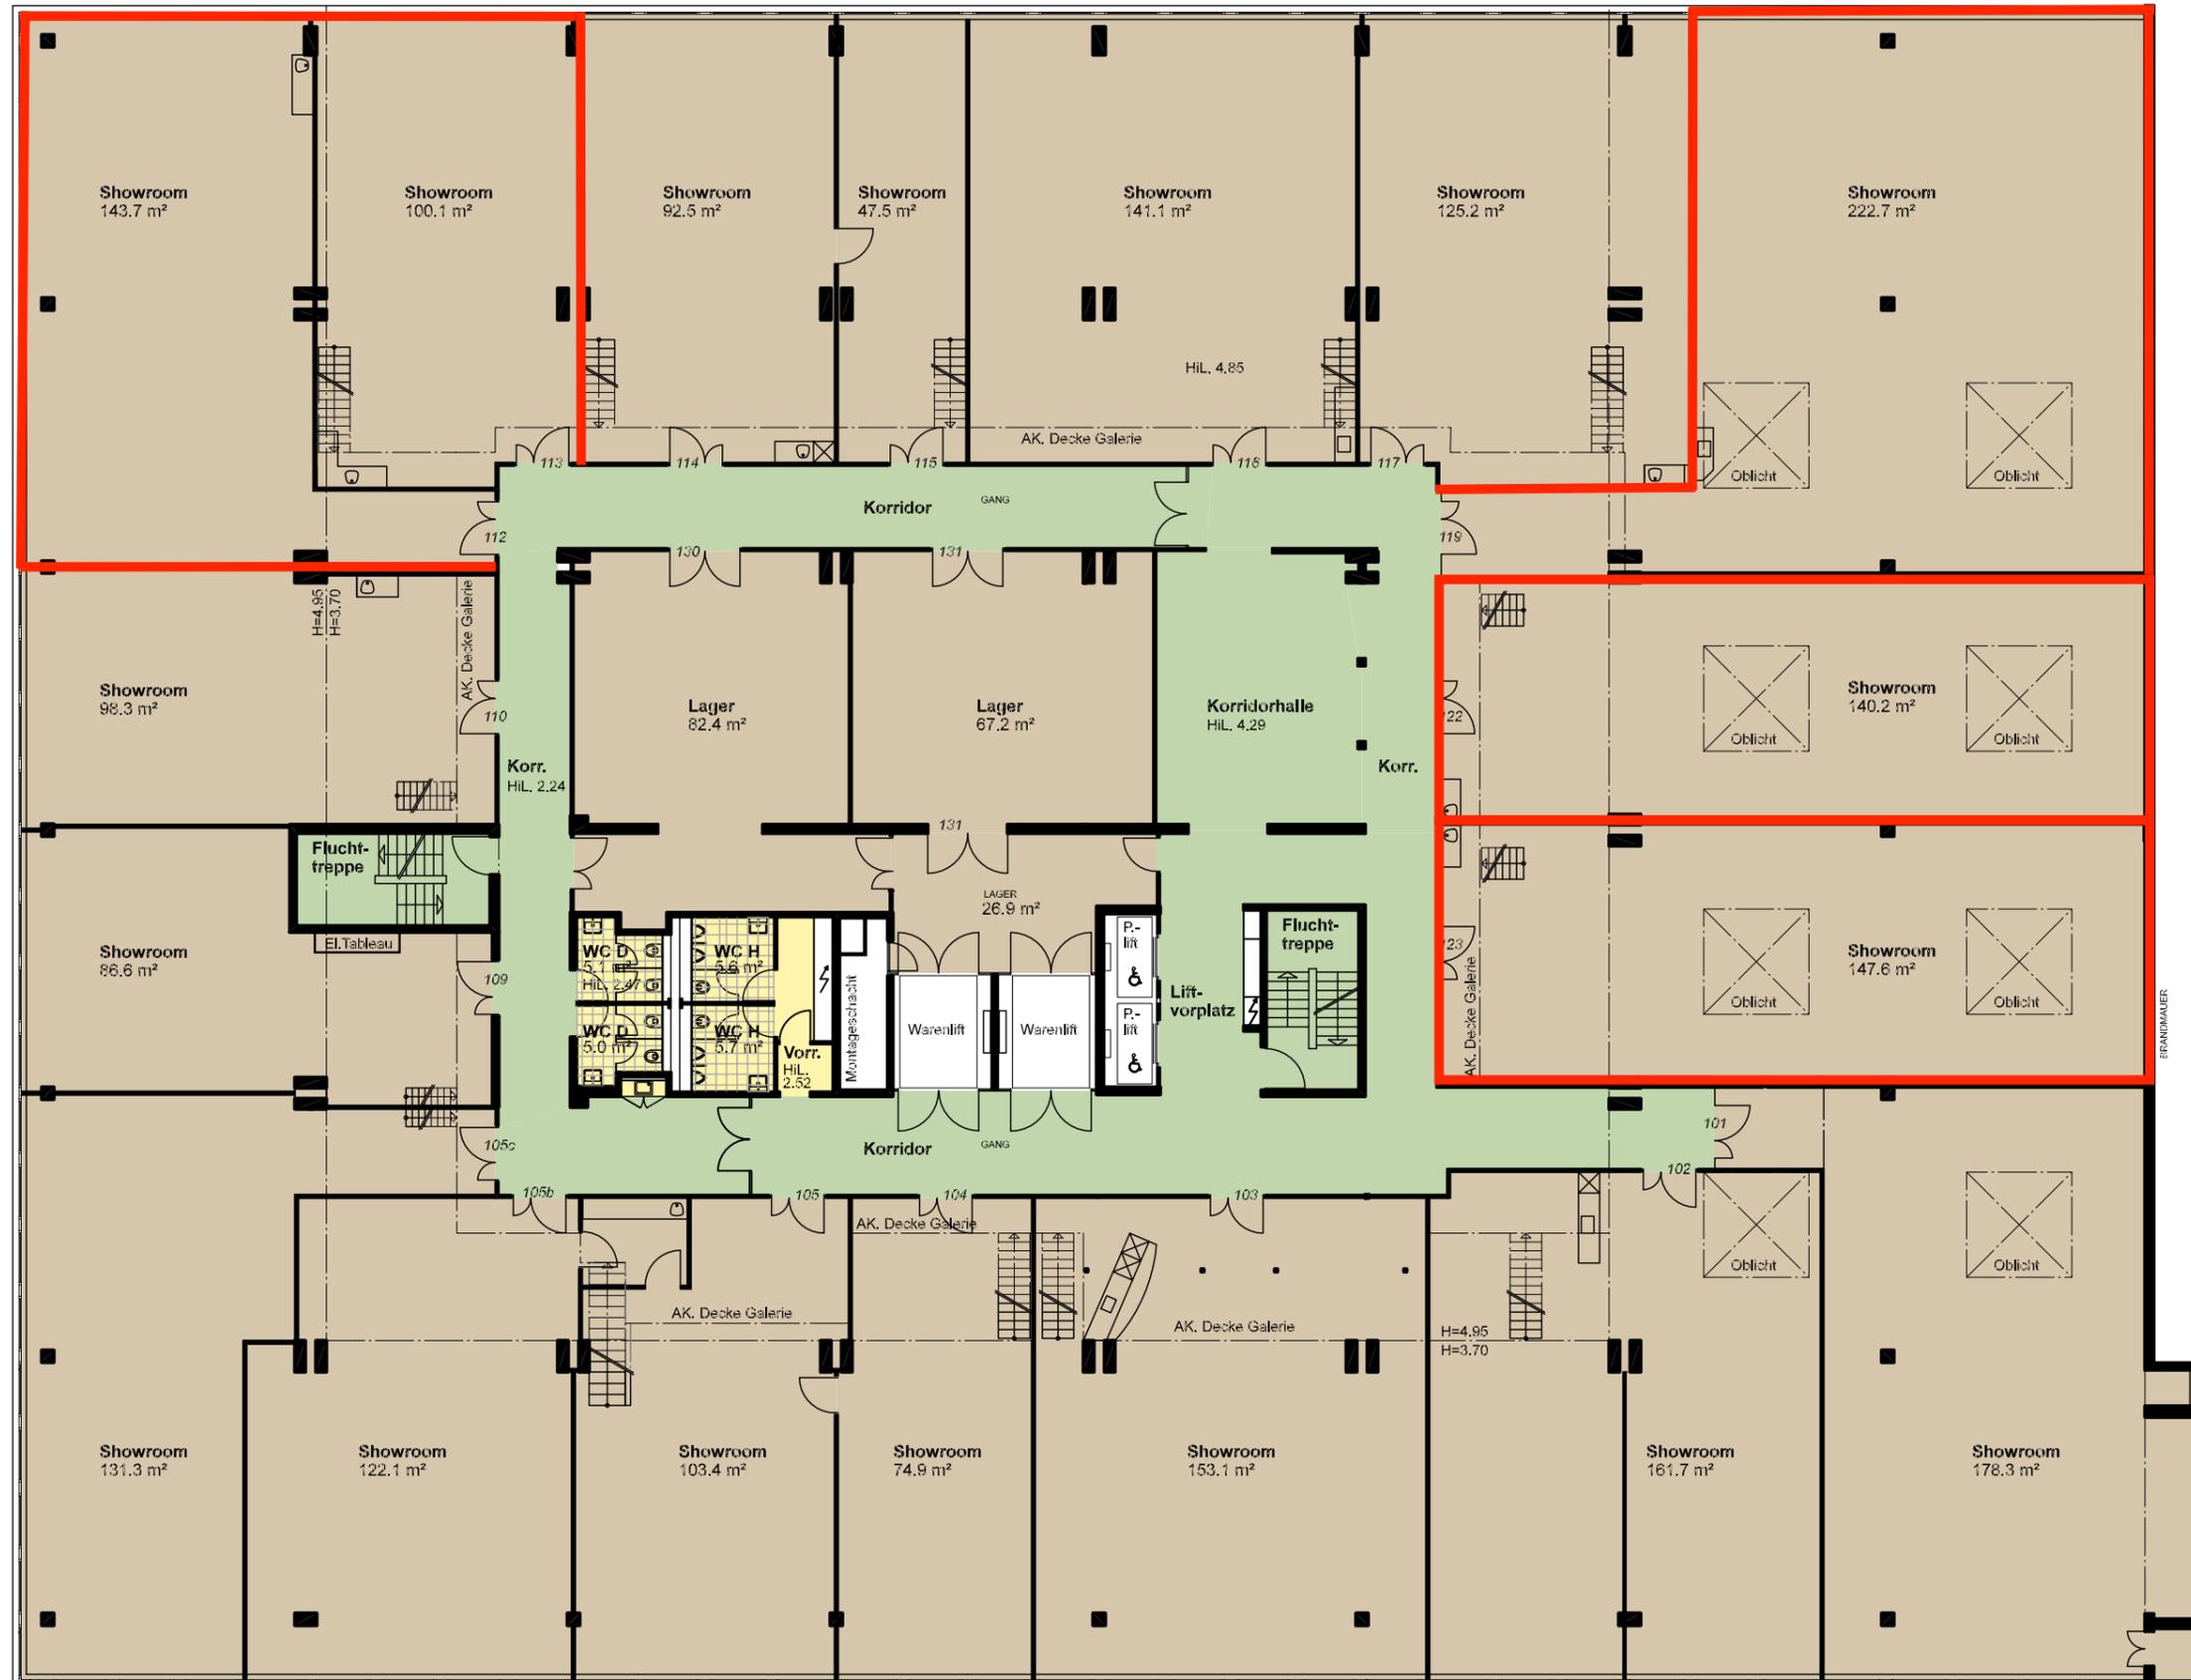

IDEALE EVENT LOCATION

allreal
Gesamt-
 Unterteilung 754-20 11, 754-20 11 12, 754-20 11 12

Trendhouse
 Thurgauerstrasse 111
 8152 Opfikon
 Allreal Office AG
 Objekt - property / Bauherr - builder

Mietflächen

Planinhalt - plancontent

1.Obergeschoss

Geschoss - floor

1:200 / A3

Massstab / Format - scale / size

27.01.2014 / VOG

Erstellt am / Gez. - created on



10.05.2016 / VOG

Revidiert am / Gez. - revised on

Grundriss 1.OG

LEGENDE:

	MIETFLÄCHE	1'108.5 m ²
	FLÄCHE ALLGEMEIN	30.5 m ²
	VERKEHRSFLÄCHE	263.5 m ²
TOTAL		1'402.5 m ²

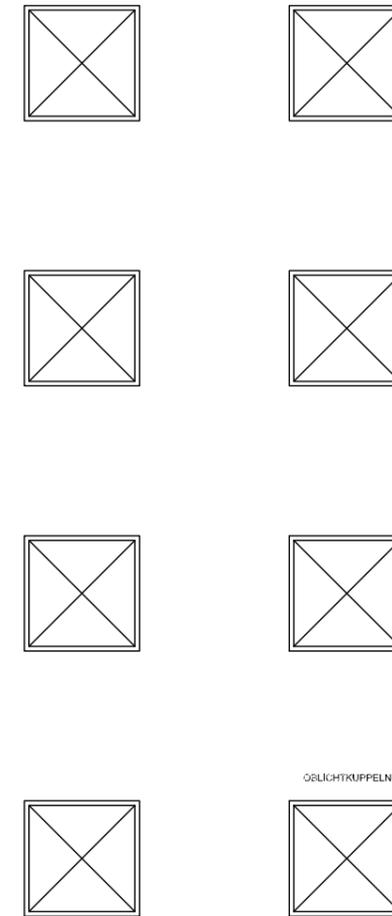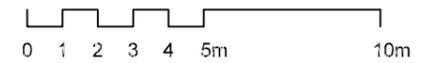

Grundriss 2.OG

allreal
General- und Spezialvermittlung

Trendhouse
 Thurgauerstrasse 111
 8152 Opfikon
 Allreal Office AG
 Objekt - property / Bauherr - builder

Mietflächen

Planinhalt - plancontent

2.Obergeschoss

Geschoss - floor

1:200 / A3

Massstab / Format - scale / size

27.01.2014 / VOG



Erstellt am / Gez. - created on

10.05.2016 / VOG


Revidiert am / Gez. - revised on

LEGENDE:

	MIETFLÄCHE	1'145.0 m ²
	FLÄCHE ALLGEMEIN	30.5 m ²
	VERKEHRSFLÄCHE	262.5 m ²
TOTAL		1'438.0 m ²

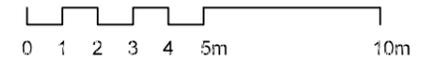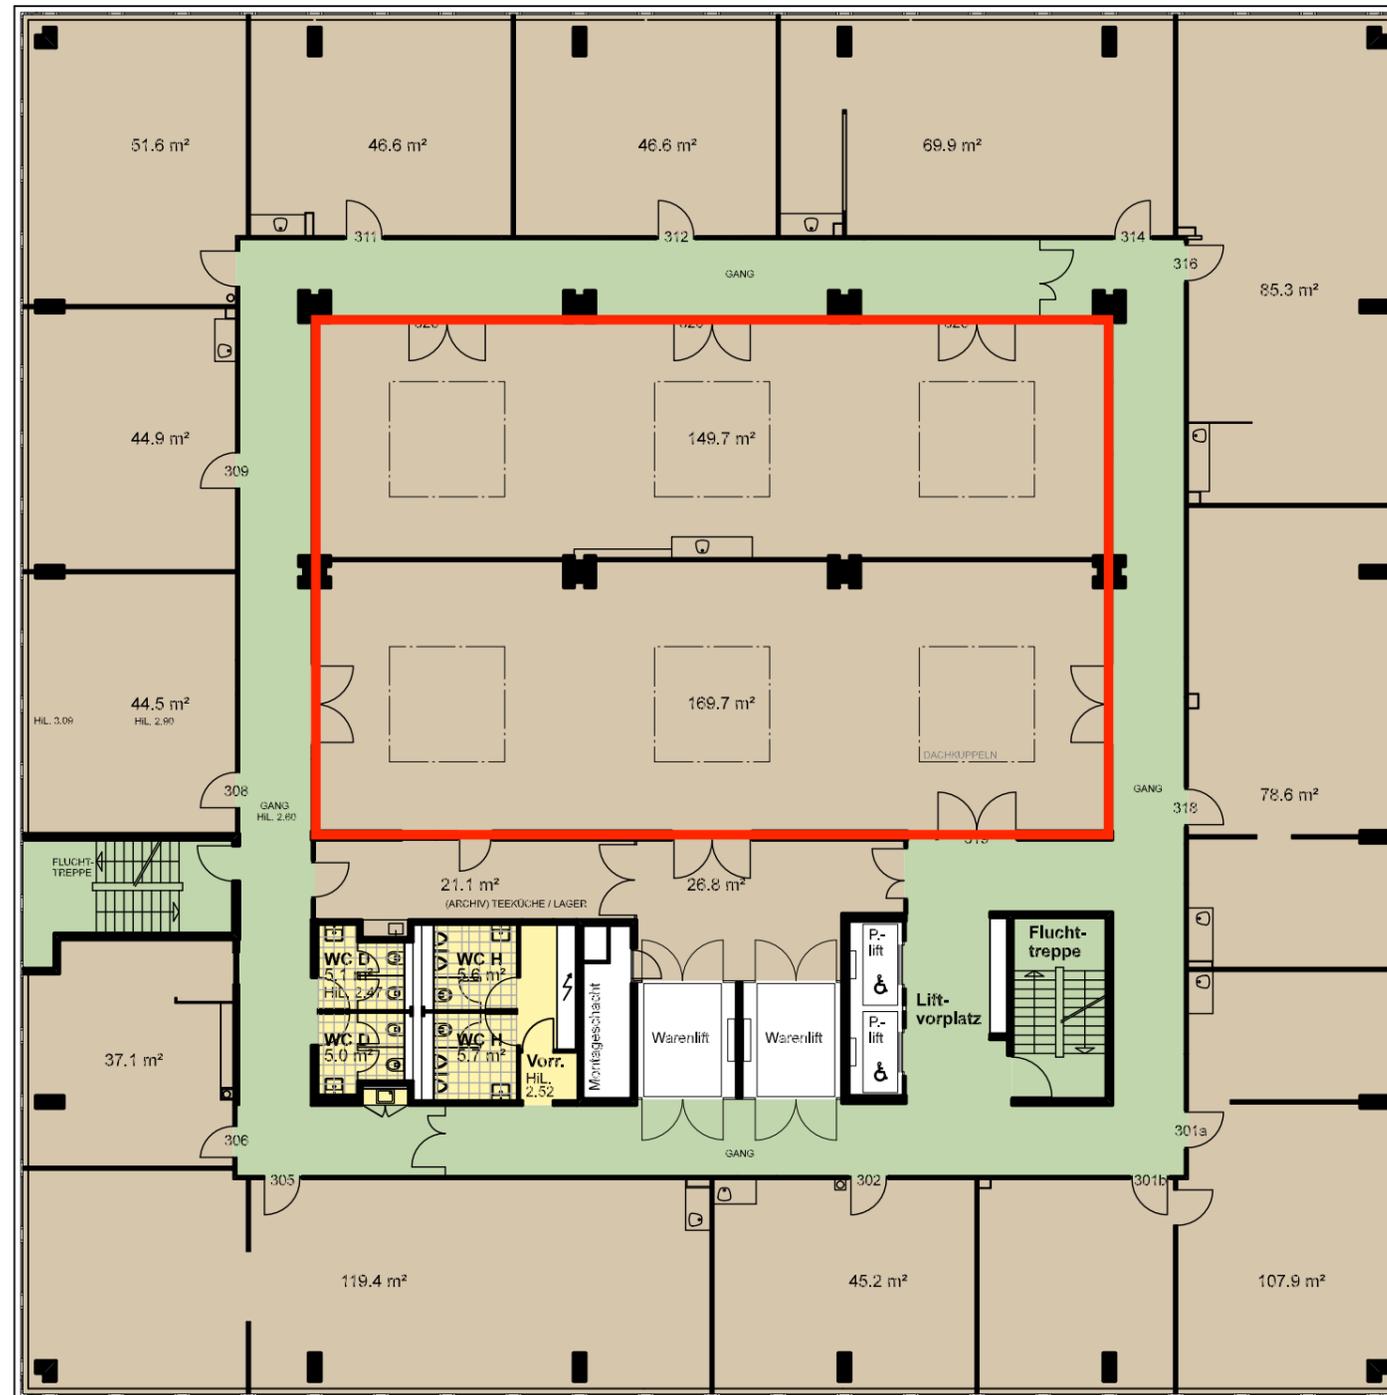

IDEALE EVENT LOCATION

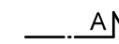

Grundriss 3.OG

allreal
General- und Spezialvermittlung

Trendhouse
 Thurgauerstrasse 111
 8152 Opfikon
 Allreal Office AG
 Objekt - property / Bauherr - builder

Mietflächen

Planinhalt - plancontent

3.Obergeschoss

Geschoss - floor

1:200 / A3

Massstab / Format - scale / size

27.01.2014 / VOG


Erstellt am / Gez. - created on

10.05.2016 / VOG

Revidiert am / Gez. - revised on

LEGENDE:

	MIETFLÄCHE	825.8 m ²
	FLÄCHE ALLGEMEIN	30.5 m ²
	VERKEHRSFLÄCHE	289.5 m ²
TOTAL		1'145.8 m ²

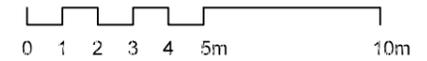

—A

—A

Grundriss 4.OG

allreal
General- und Spezialvermittlung

Trendhouse
 Thurgauerstrasse 111
 8152 Opfikon
 Allreal Office AG

Objekt - property / Bauherr - builder

Mietflächen

Planinhalt - plancontent

4.Obergeschoss

Geschoss - floor

1:200 / A3

Massstab / Format - scale / size

27.01.2014 / VOG



Erstellt am / Gez. - created on

10.05.2016 / VOG

Revidiert am / Gez. - revised on

LEGENDE:

	MIETFLÄCHE	826.0 m ²
	FLÄCHE ALLGEMEIN	30.5 m ²
	VERKEHRSFLÄCHE	289.0 m ²
TOTAL		1'145.5 m ²

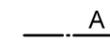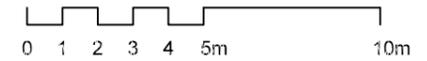

Grundriss 5.OG

allreal
General- und Spezialvermittlung

Trendhouse
 Thurgauerstrasse 111
 8152 Opfikon
 Allreal Office AG
 Objekt - property / Bauherr - builder

Mietflächen

Planinhalt - plancontent

5.Obergeschoss

Geschoss - floor

1:200 / A3

Massstab / Format - scale / size

27.01.2014 / VOG

Erstellt am / Gez. - created on

10.05.2016 / VOG

Revidiert am / Gez. - revised on