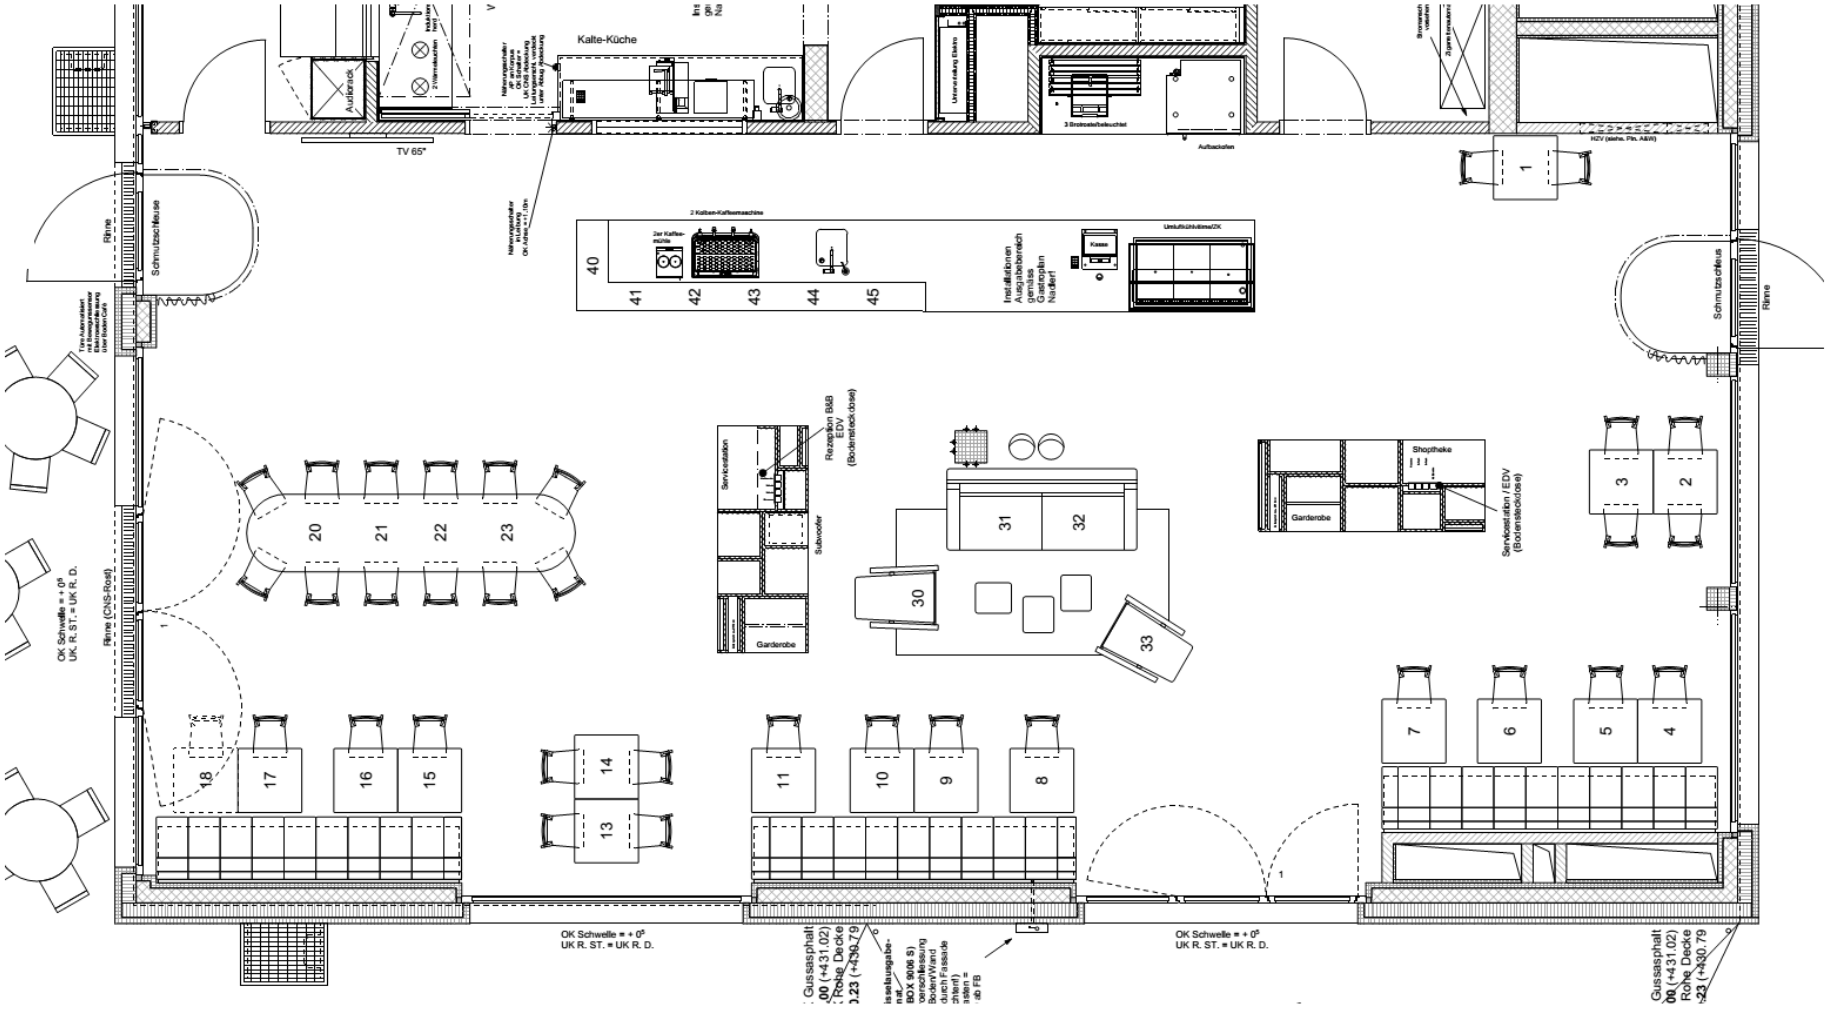Grundrissplan Bistro ZwiBack