

**Dachterrasse**
ZUM
Wiedehopf

Hochzeitportfolio 23/24





Hoch über den Dächern von Winterthur

findet vielleicht schon bald euer Hochzeitsfest statt!

Ob lockerer Apéro, wilde Feier, gemütliches Beisammensein oder romantische Trauung mit anschliessender Tavolata ; Die Event-Location "Dachterrasse zum Wiedehopf" auf dem Gebäude der geschichtsträchtigen, ehemaligen Brauerei Haldengut bietet die perfekte Location für unvergessliche Feiern jeglicher Art.

Dabei handelt es sich um ein Projekt von Nora, Alex und Chris, dem Team vom Winterthurer Unternehmen «Frau Hund».

Mit Erfahrung und Herzblut als Gastgeber garantieren wir euch, dass ihr umfassend beraten werdet und wir gemeinsam ein Fest nach euren Wünschen zusammenstellen.

Bei uns gibts alles, was dein Herz begehrt: raffinierte Drinks und leckeres Essen – mit einem herrlichen Blick über die Stadt und bis zum Säntis, echt wahr!

Wir freuen uns auf dich und bis bald

Dein Wiedehopf Team

Es gibt viele Gründe für eine Hochzeit bei uns..



DIE FEIER KANN BEI JEDER WITTERUNG STATTFINDEN

- einzigartige Location über den Dächern von Winterthur
- Für 50-150 Personen kann drinnen und draussen gefeiert werden
- Genug Platz (270 m2 Saal, 400m2 Terrasse) zum Sitzen, Tanzen und Geniessen



GOOD FOOD & DRINKS

- abwechslungsreiche Getränkekarte; vom Klassiker bis zum Wiedehopf-Special
- persönlicher Getränkeservice an der Bar
- passendes Essensangebot mit diversen Food-Stationen und Buffets



LOCKERE STIMMUNG- EIFACH MAL CHLI ANDERSCH :)

- ungezwungene Atmosphäre
- spezielles Ambiente durch einzigartiges Brauerei-Flair
- mit DJ, Liveband oder deiner eigenen Playlist, kannst du bei uns feiern



Unsere Essensempfehlung

Apéro- und Vorspeisenbuffets mit verschiedenen hausgemachten Leckereien bieten den idealen Start in den Abend.

Vom BBQ-Buffer auf der Terrasse, bis zum eigenen kleinen Food-Festival mit diversen Essensständen, haben wir bestimmt das Passende für dich im Angebot.

Zum Schluss könnt ihr euch durch dein eigens zusammengestelltes Dessertbuffet schlemmen.

Unser aktuelles Angebot findest du in unserer Bankett-Speisekarte.

Ihr habt euch etwas Anderes vorgestellt, möchtet aber gerne bei uns feiern? Kein Problem, gerne stellen wir mit euch, euer Wunschmenü zusammen.

Unser Getränkangebot

Was ihr euren Gästen zum Trinken anbieten möchtet, könnt ihr selbst aus unserer abwechslungsreichen Getränkekarte auswählen.

Hausgemachter Eistee, frisch gezapftes Haldengut-Bier, saisonal angepasste Drinks und eine Auswahl an unterschiedlichen Weinen findet ihr in unserer Barkarte.

Alle unsere Getränke servieren wir dir an unserer stilvollen Bar, welche aus einem alten kupfernen Braukessel gefertigt worden ist. Eure Gäste werden begeistert sein!



Konditionen


WAS?	BESCHREIBUNG	PREIS
ESSEN & GETRÄNKE*	Wird nach Konsumation verrechnet	Siehe Speisen- und Getränkeangebot
MITARBEITERKOSTEN*	Je nach Aufwand & Dauer werden Mitarbeiterkosten für Küche, Service, Bar & Abwasch verrechnet Von Anfang bis Schluss ist jeweils eine Eventverantwortung vor Ort	Bar, Service, Springer, Office : 49.- CHF/h Küche : 59.- CHF/h Eventverantwortung : CHF 69.- CHF/h
MIETE & REINIGUNG*	Miete Innenraum & Terrasse inklusive Infrastruktur (Beamer, Hintergrundmusik, Monitorlautsprecher, Mikrofon) Reinigung vom Innenraum, Sanitäranlagen, Terrasse	<i>Abhängig von Wochentag, Anzahl Personen, Monat</i> zwischen 750.- & 2175.- CHF
BESTUHLUNGSPAUSCHALE*	Siehe separater Bestuhlungsplan für Innenraum (Variante 1, 2 und 3) Deine Variante ist nicht dabei? Teile uns gerne mit, was du dir vorgestellt hast.	<i>Je nach Aufwand,</i> zwischen 200.- - 300.- CHF
NACHTZUSCHLAG AB 24:00 UHR*	Bis spätestens 03:00 Uhr möglich	290.- CHF/h
ADMIN- / & BESPREECHUNGSPAUSCHALE*	Persönliche Besprechungstermine vor Ort, Organisatorisches mit Trauzeugen, DJ, Musiker:innen, Anwesenheit bei Lieferung/ Abholung von Deko etc.	290.- CHF

*Aus den oben genannten Positionen setzt sich die Offerte zusammen

Konditionen

	ZUSÄTZLICHE LEISTUNGEN	
FOTOBOX	Inklusive eigenem Layout, Zubehör etc.	Basispaket : 695.- CHF
DJ ODER LIVE-MUSIK	Wir haben diverse Kontakte zu DJs und Live-Bands, welche bereits bei uns auf der Dachterrasse gespielt haben. Gerne fragen wir sie für euch an.	Abhängig von Künstler:in und Präsenzzeit
WEISSES GEDECK: MIETE TISCHTÜCHER/ SERVIETTEN	Soll es etwas festlicher sein? Mit weissen Tischtüchern und Servietten macht unsere Tafel ganz schön was her.	Nur Tischtücher: CHF 5.- p.P Tischtuch + Serviette: CHF 8.- p.P
ORGANISATION BLUMENDEKO ODER ANDERES	Soll es etwas festlicher sein? Mit weissen Tischtüchern und Servietten macht unsere Tafel ganz schön was her.	Nach Aufwand
TRAUUNG (OUTDOOR & INDOOR MÖGLICH)	Persönliche Besprechungstermine vor Ort, Offertenerstellung, Organisation von DJ, Musiker:innen, Organisation von Fotobox, Anwesenheit bei Lieferung/ Abholung von Deko etc.	890.- CHF


Bestuhlungsplan Variante 1

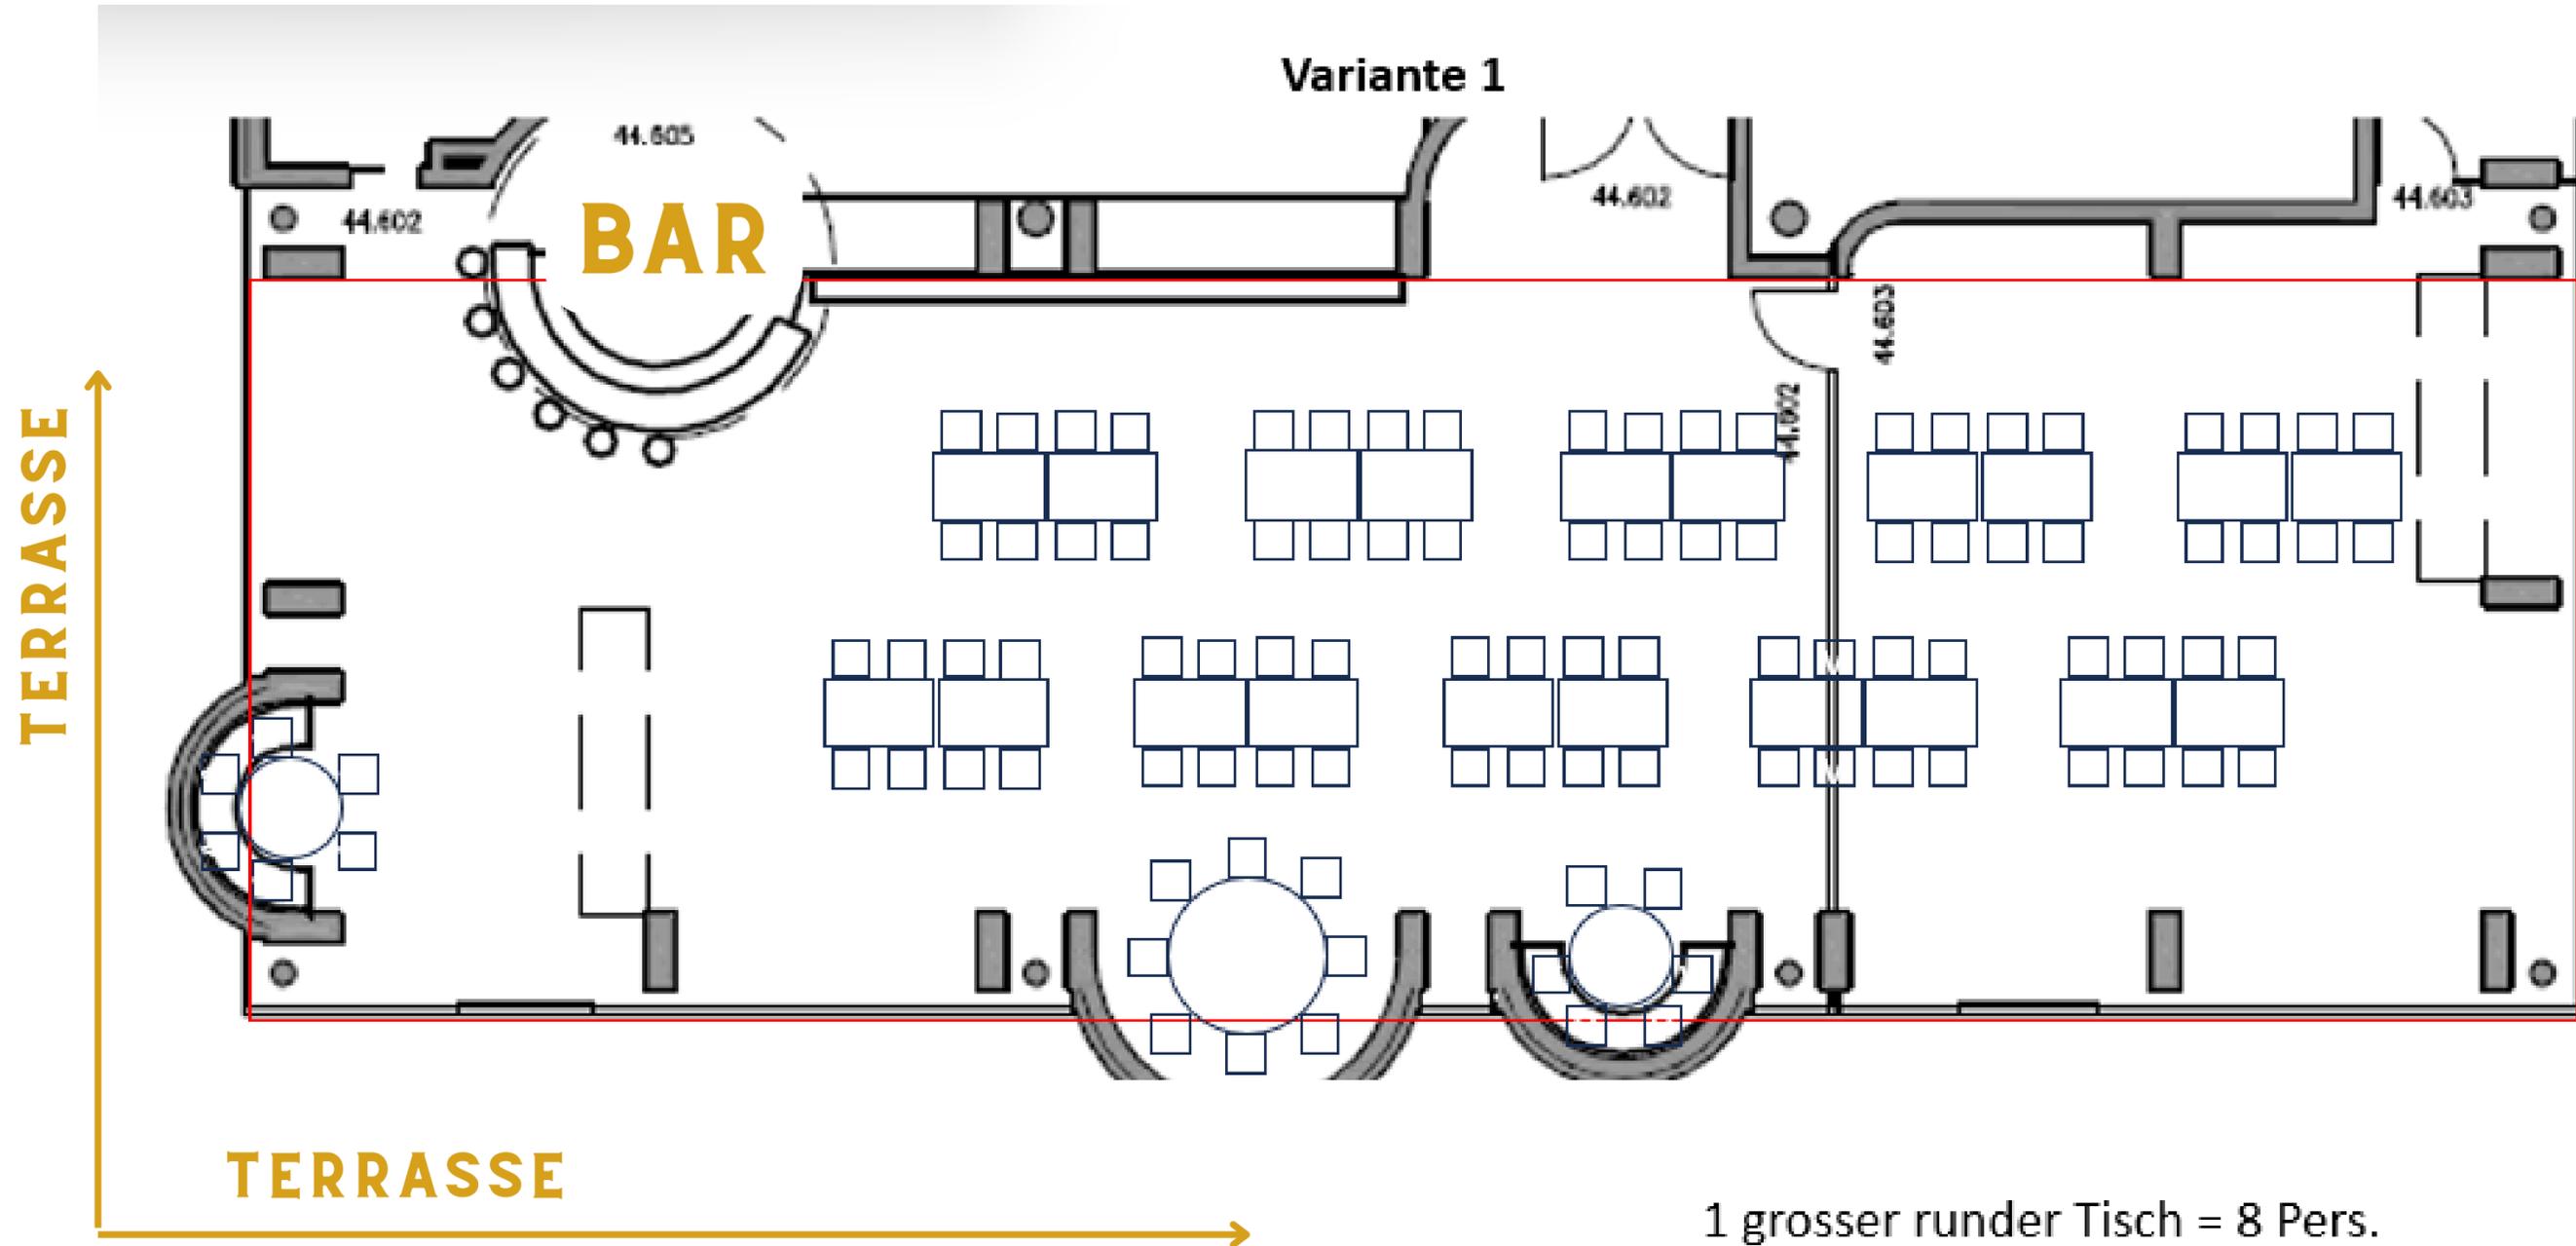

Masstab 1:100

1 grosser runder Tisch = 8 Pers.
2 kleine runder Tische = 12 Pers.
10 8-er Tische = 80 Pers.
Maximale Kapazität = 100 Pers.

Bestuhlungsplan Variante 2

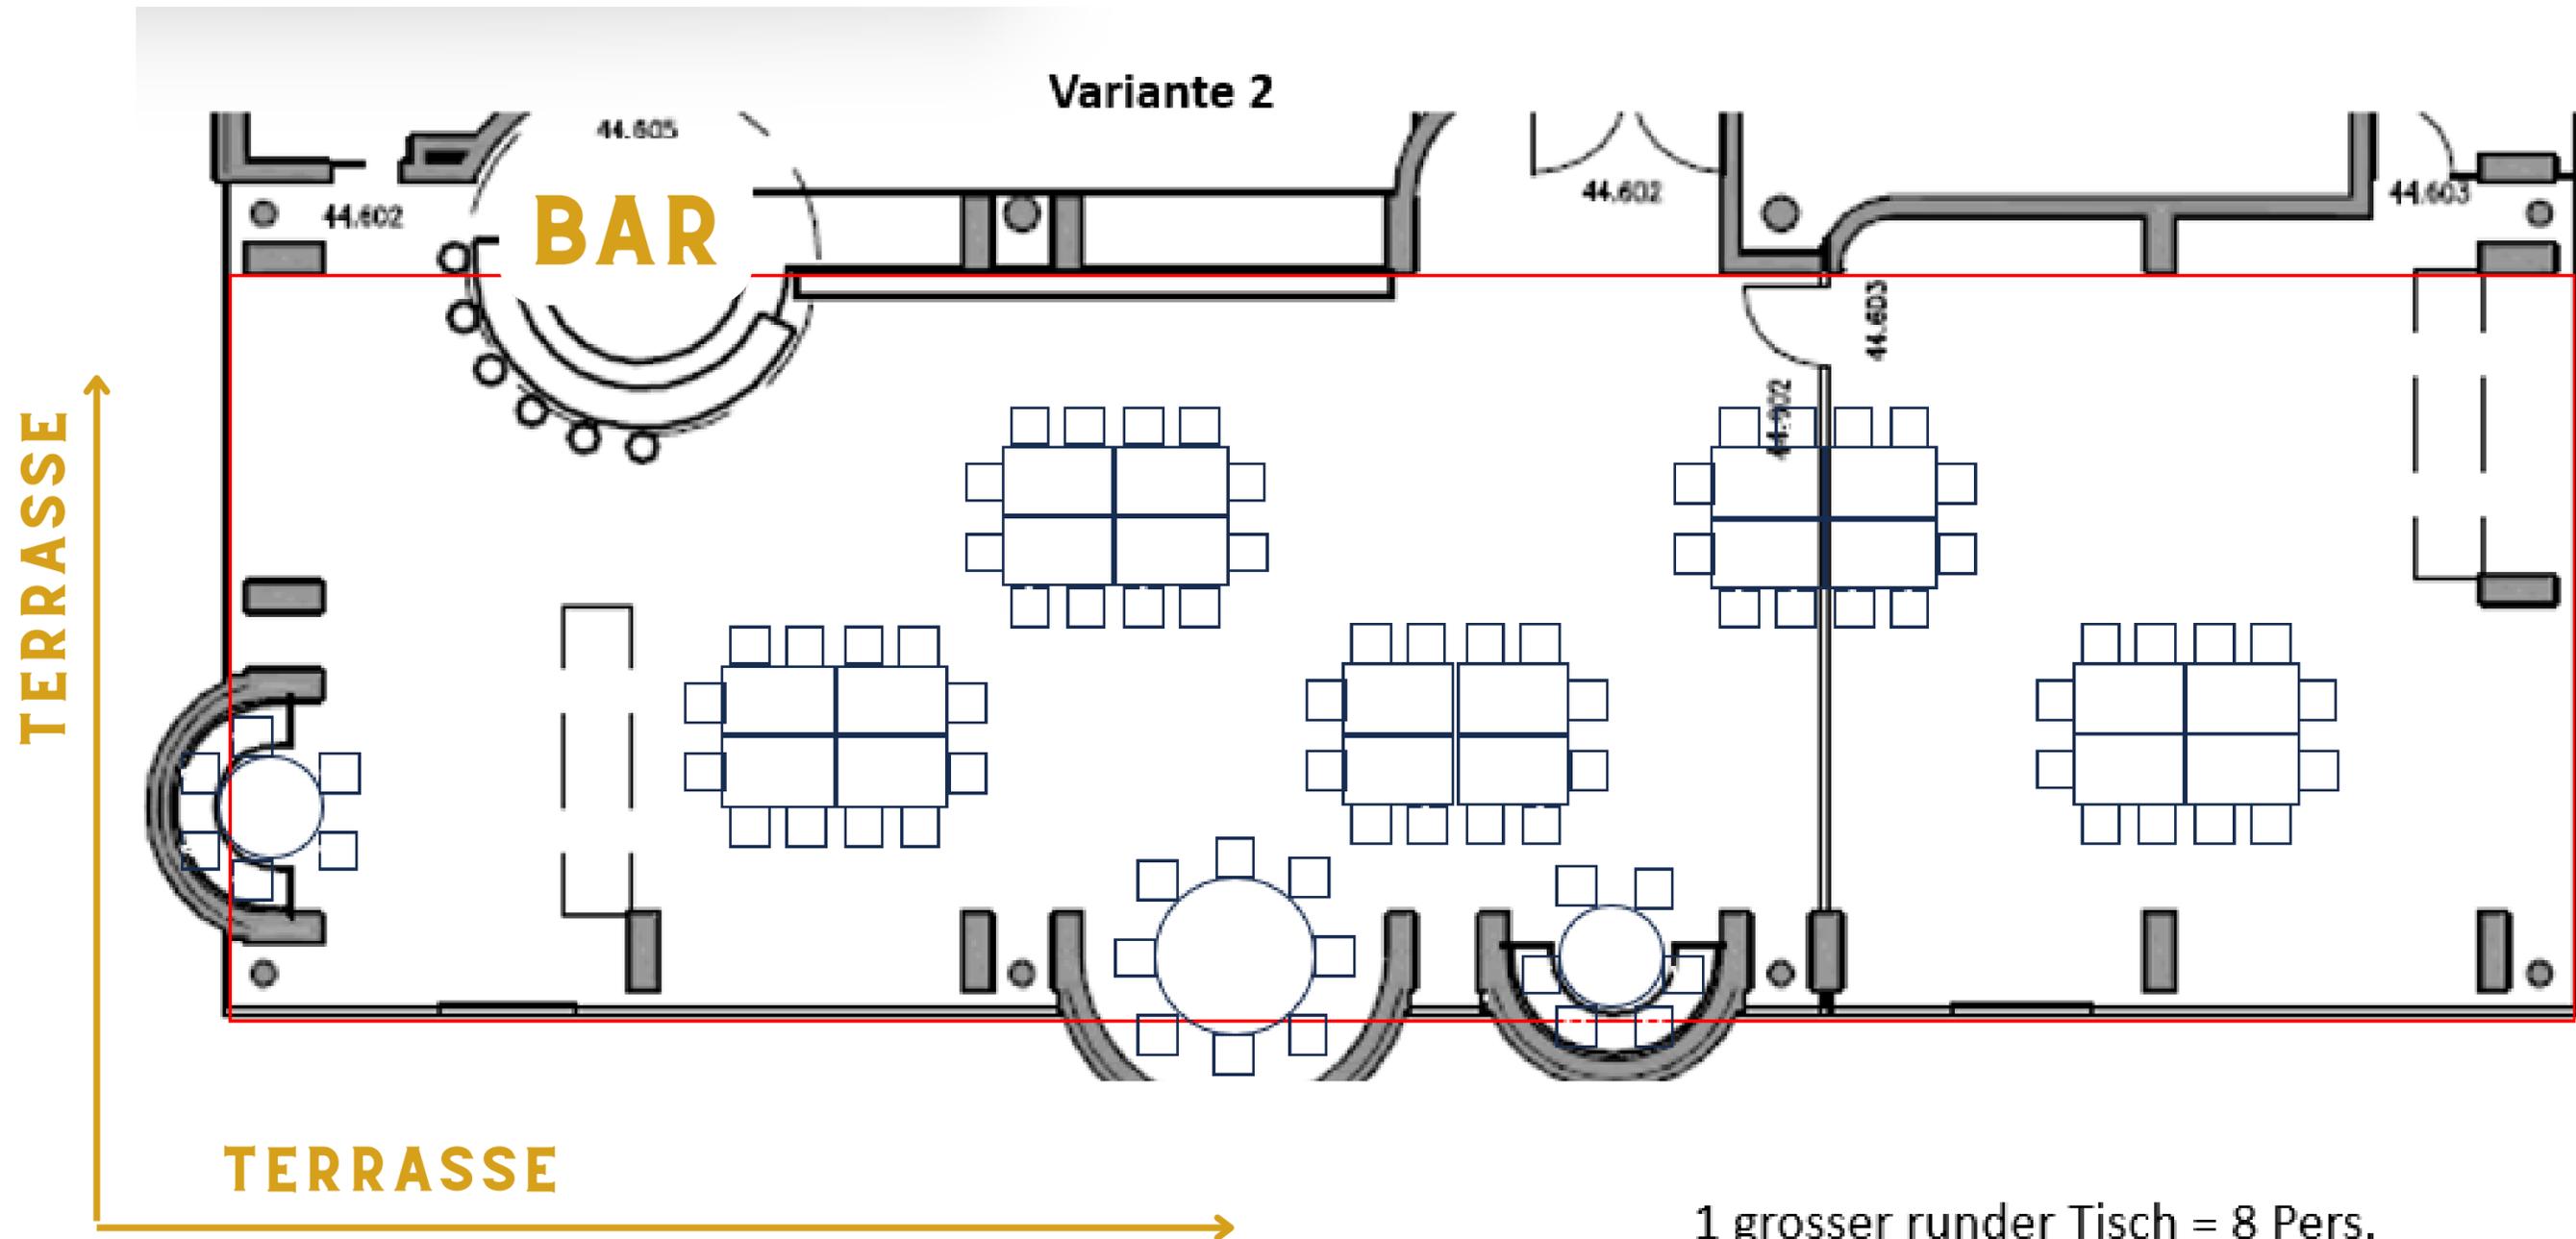


Masstab 1:100

1 grosser runder Tisch = 8 Pers.
2 kleine runder Tische = 12 Pers.
5 12er Tische = 60 Pers.
Maximale Kapazität = 80 Pers.

BEI FRAGEN ZU WEITEREN BESTUHLUNGSMÖGLICHKEITEN ODER ABWEICHENDER PERSONENANZAHL GEBEN WIR GERNE AUSKUNFT

Bestuhlungsplan Variante 3

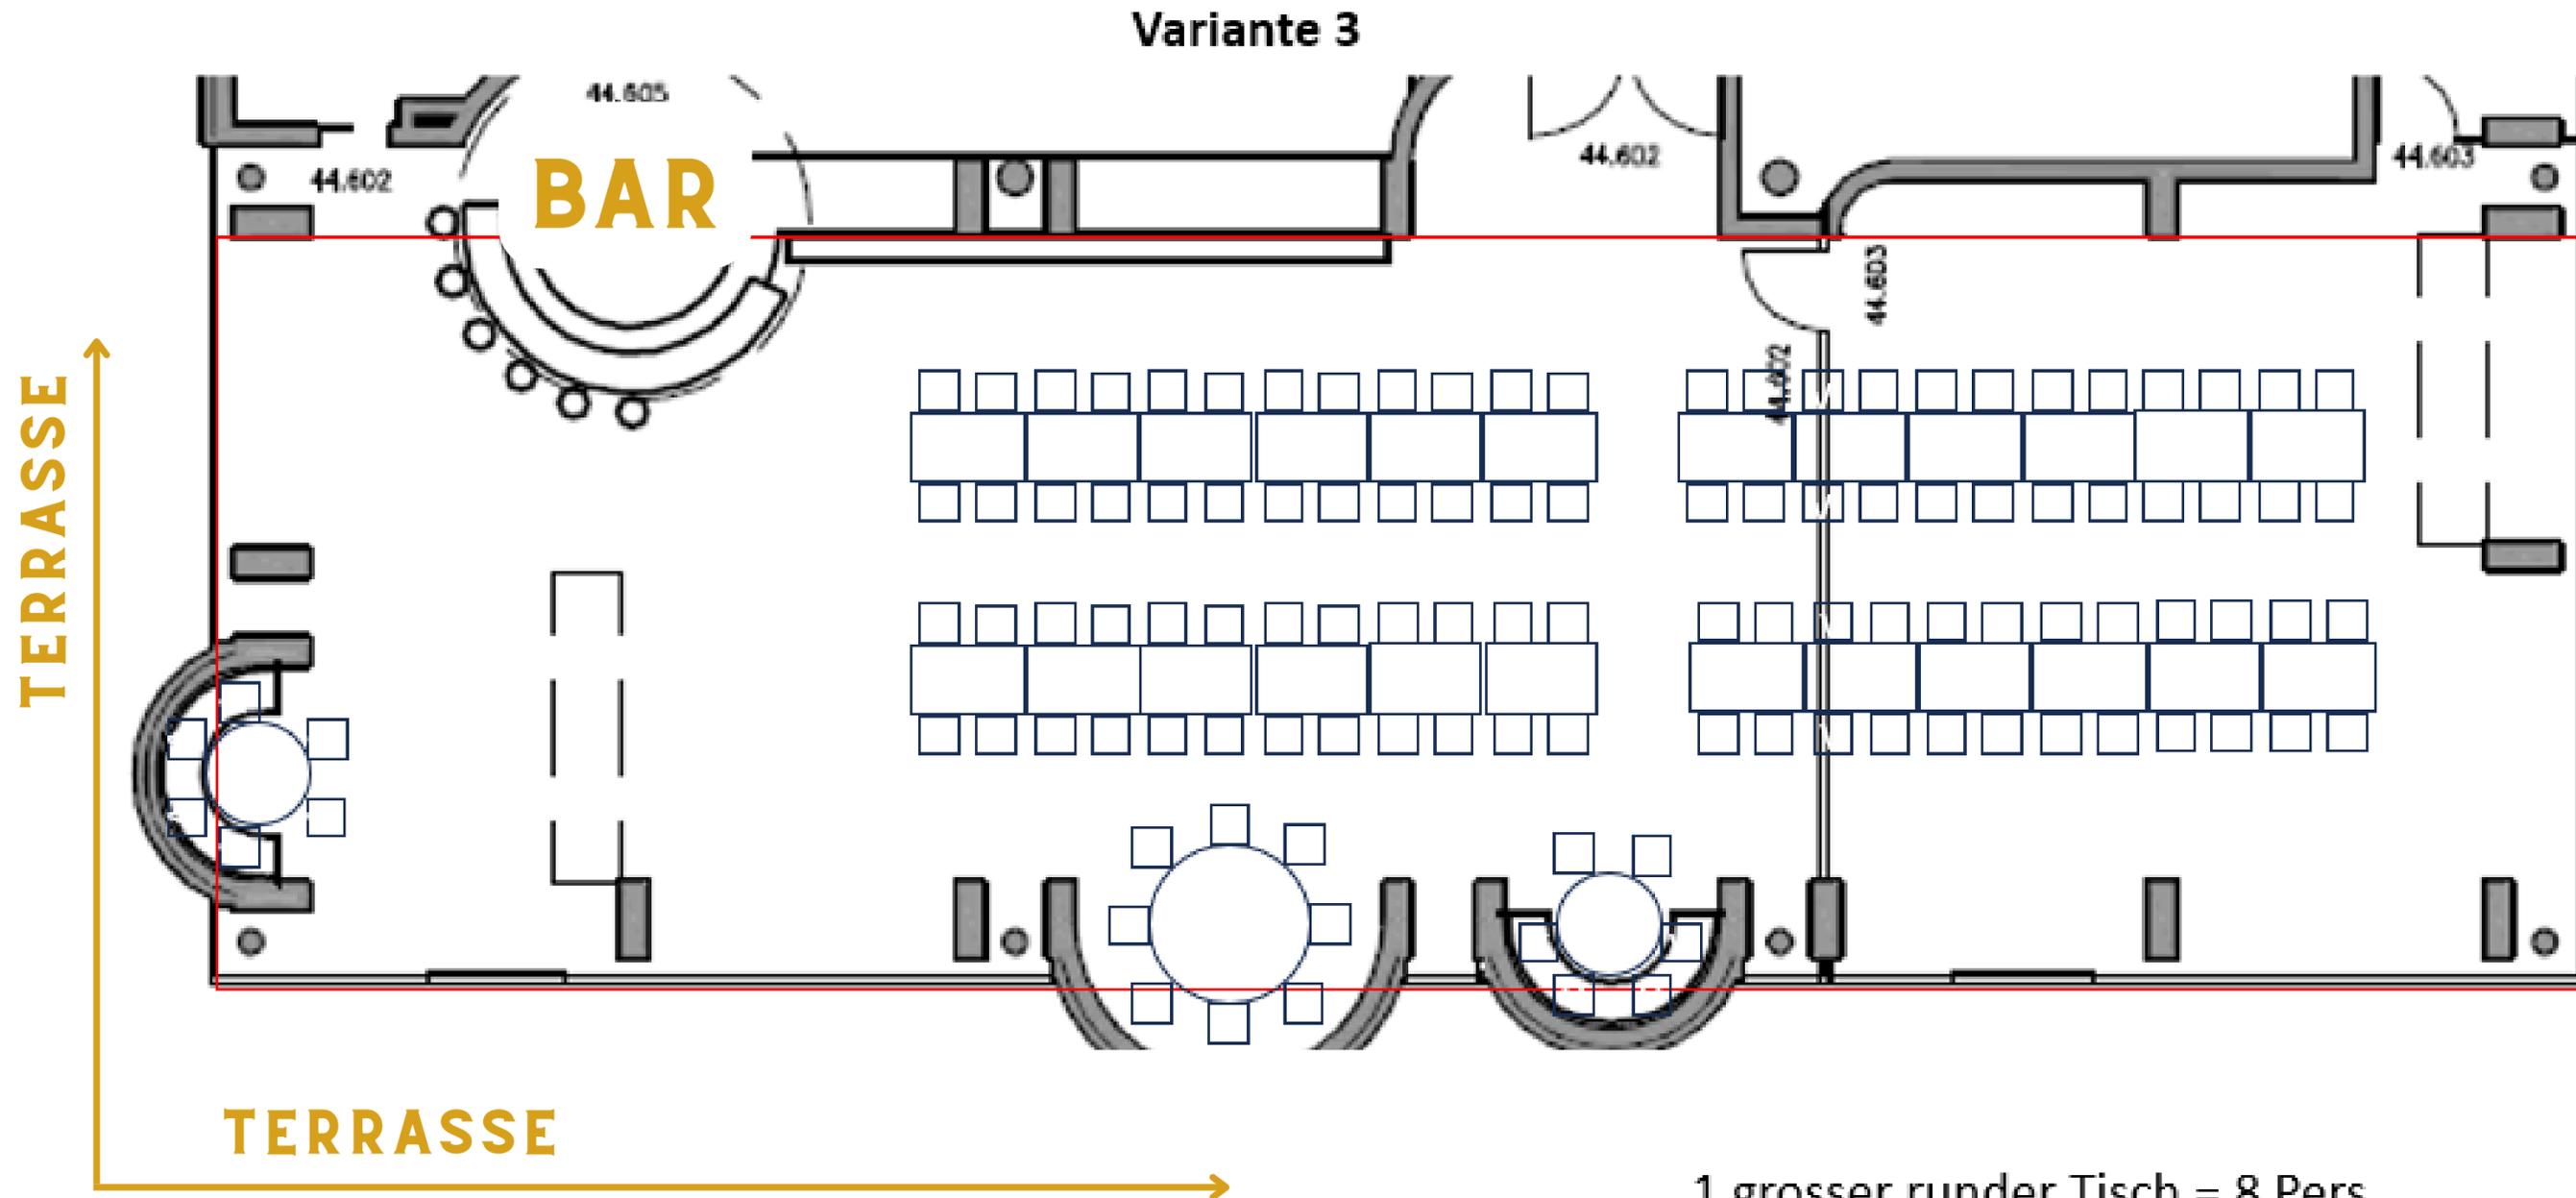

(*TAFEL BEI SCHÖNEM WETTER AUCH DRAUSSEN MÖGLICH)

Masstab 1:100

1 grosser runder Tisch = 8 Pers.
2 kleine runder Tische = 12 Pers.
24 8-er Tische = 96 Pers.

Maximale Kapazität = 116 Pers.

BEI FRAGEN ZU WEITEREN BESTUHLUNGSMÖGLICHKEITEN ODER ABWEICHENDER PERSONENANZAHL GEBEN WIR GERNE AUSKUNFT

Der Eventplanungsprozess

01

ERSTE UNVERBINDLICHE OFFERTE:

Dafür brauchen wir:

- Datum
- Zeitrahmen
- Anzahl Personen
- Verpflegungswünsche
- Sonstige Wünsche

PERSÖNLICHES TREFFEN:

- Vorstellen der Dachterrasse
- Möglichkeiten aufzeigen
- Offerte zusammen besprechen
- Allfällige Änderungen und Wünsche besprechen

02

03

WICHTIGE INFOS FÜR UNS

- Genaue Auswahl der Speisen und Getränken
- Letzte Anpassungen der Offerte
- Bestuhlungsvariante auswählen

WICHTIGE INFOS FÜR UNS:

- Gibt es Allergiker:innen?
- Tischplan/ Sitzplan
- Genauer Ablauf des Abends (evtl. via Trauzeugen)
- Ansprechpersonen während der Feier
- Was muss vor der Feier vorbeigebracht werden/ Was wird nach der Feier, wann abgeholt?
- Genaue Personenanzahl inklusive Brautpaar, Musiker:innen, Fotograf:in etc.
- Sollen wir DJ, Fotobox oder Sonstiges für euch organisieren?

04

KURZ VOR DEM EVENT:

- Letzte Abmachungen mit Trauzeuginnen und Trauzeugen
- Deko etc. vorbeibringen

05

FEIERN & GENIESSEN



Kontakt Daten

Die Eventlocation "Zum Wiedehopf" befindet sich an der Haldenstrasse 69 in Winterthur im 6. Stock der ehemaligen Brauerei Haldengut.

Der Weg auf die Dachterrasse führt dich über viele Treppen und ist vielleicht ein bisschen streng, aber es lohnt sich! Wenn du oder deine Gäste keine Treppen steigen können, holen wir euch gerne mit dem Lift unten ab.

Die Busstation "Haldengut" ist lediglich 2 Gehminuten vom Eingang entfernt.

Es gibt genügend Parkplätze für Autos und Velos.

Vom Bahnhof Winterthur zur Dachterrasse "Zum Wiedehopf" sind es ungefähr 15 Minuten zu Fuss.

Mir freued eng uf eu!



info@zum-wiedehopf.ch
www.zum-wiedehopf.ch

Dachterrasse zum Wiedehopf
Liselotte Gastro GmbH
Haldenstrasse 69
8400 Winterthur