


Grundriss Lorzensaal mit Estraden, Bühne Foyer

Einrichtung, Infrastruktur und Bestuhlung muss jeweils mit dem Event-Team des Lorzensaals abgesprochen werden.

Fluchtwege und Sicherheitsbestimmung sind auf diesem Plan nicht ersichtlich.


Kontakt:
info@lorzensaal.ch
Telefon 041 723 89 89

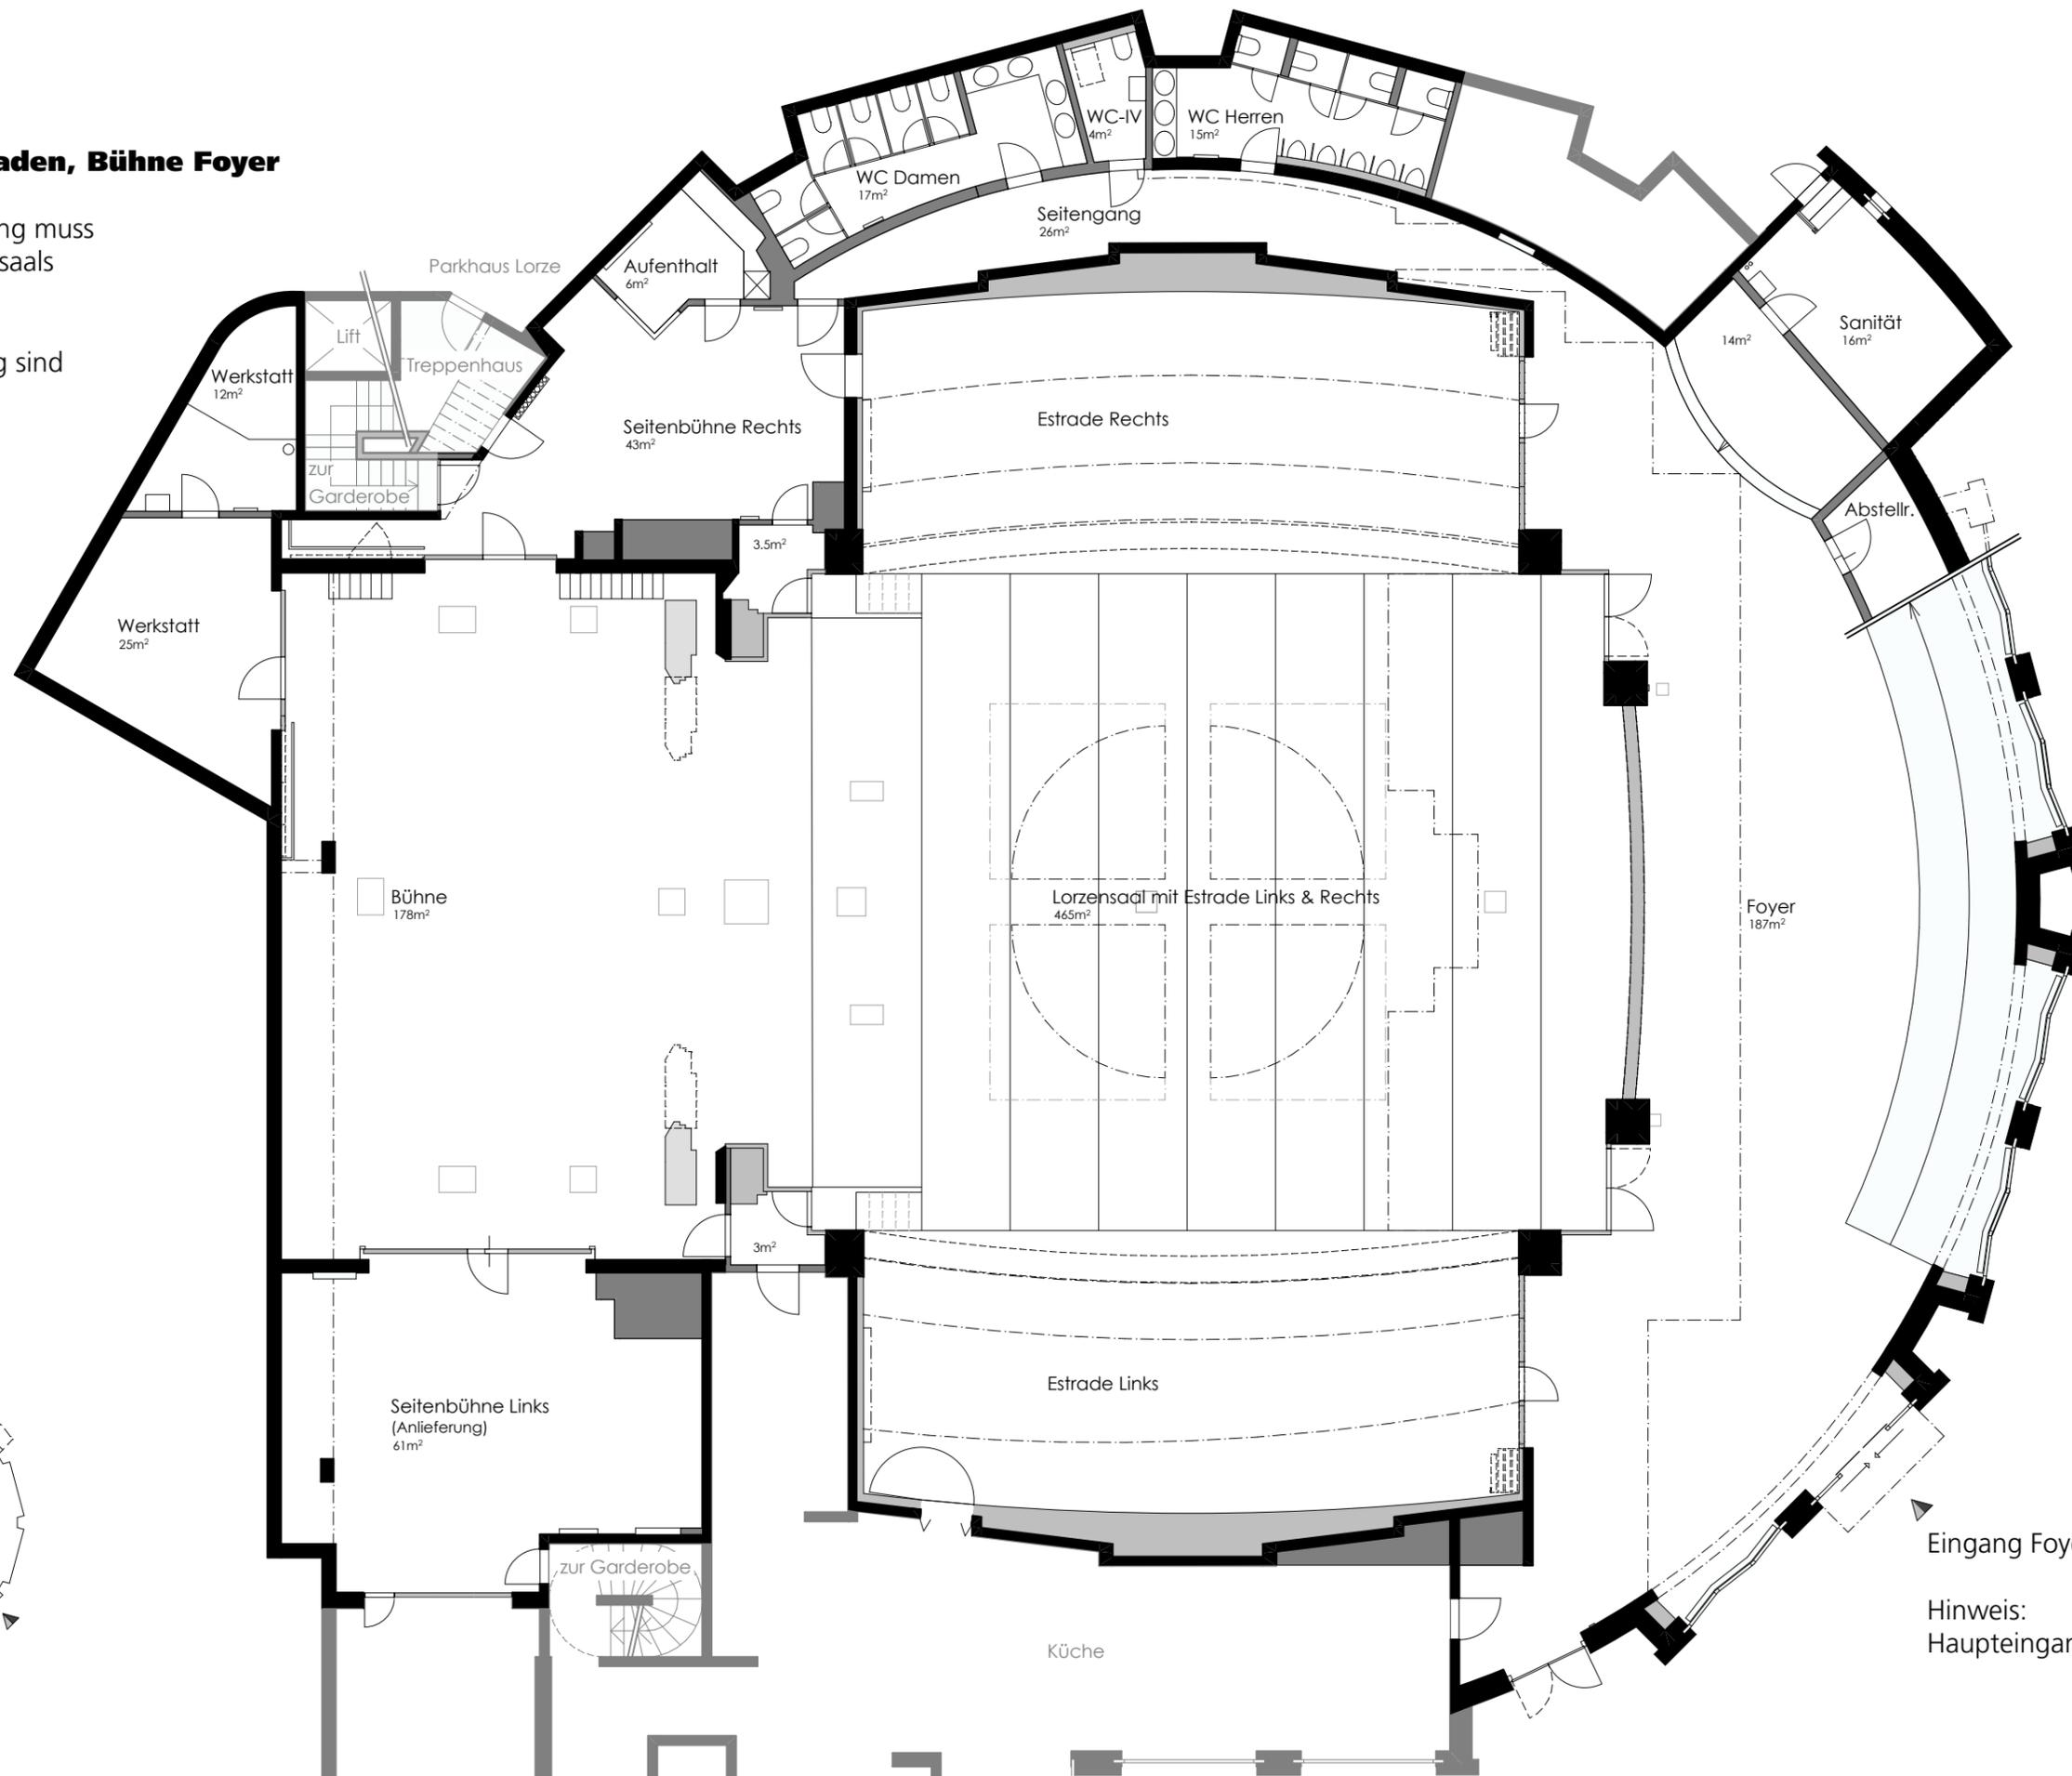

Legende:

-  Haupteingang
-  Seiteneingang

Übersichtsplan 1:1000

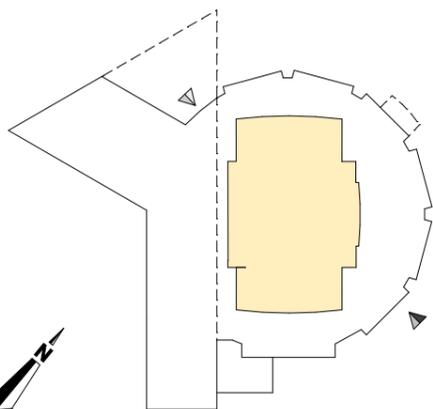

Eingang Foyer 

Hinweis:
Haupteingang im OG