

Variante Bühne längs
90 Holz-Stühle
(12 Bühnenpodeste 2.0x1.0m)

VST

VST

ZU


AB

0 0.5 1.0 2.0m

230.41 | Forum Z - Mehrzwecksaal

Variante Bühne längs

Skizze ohne M | 13.11.2015

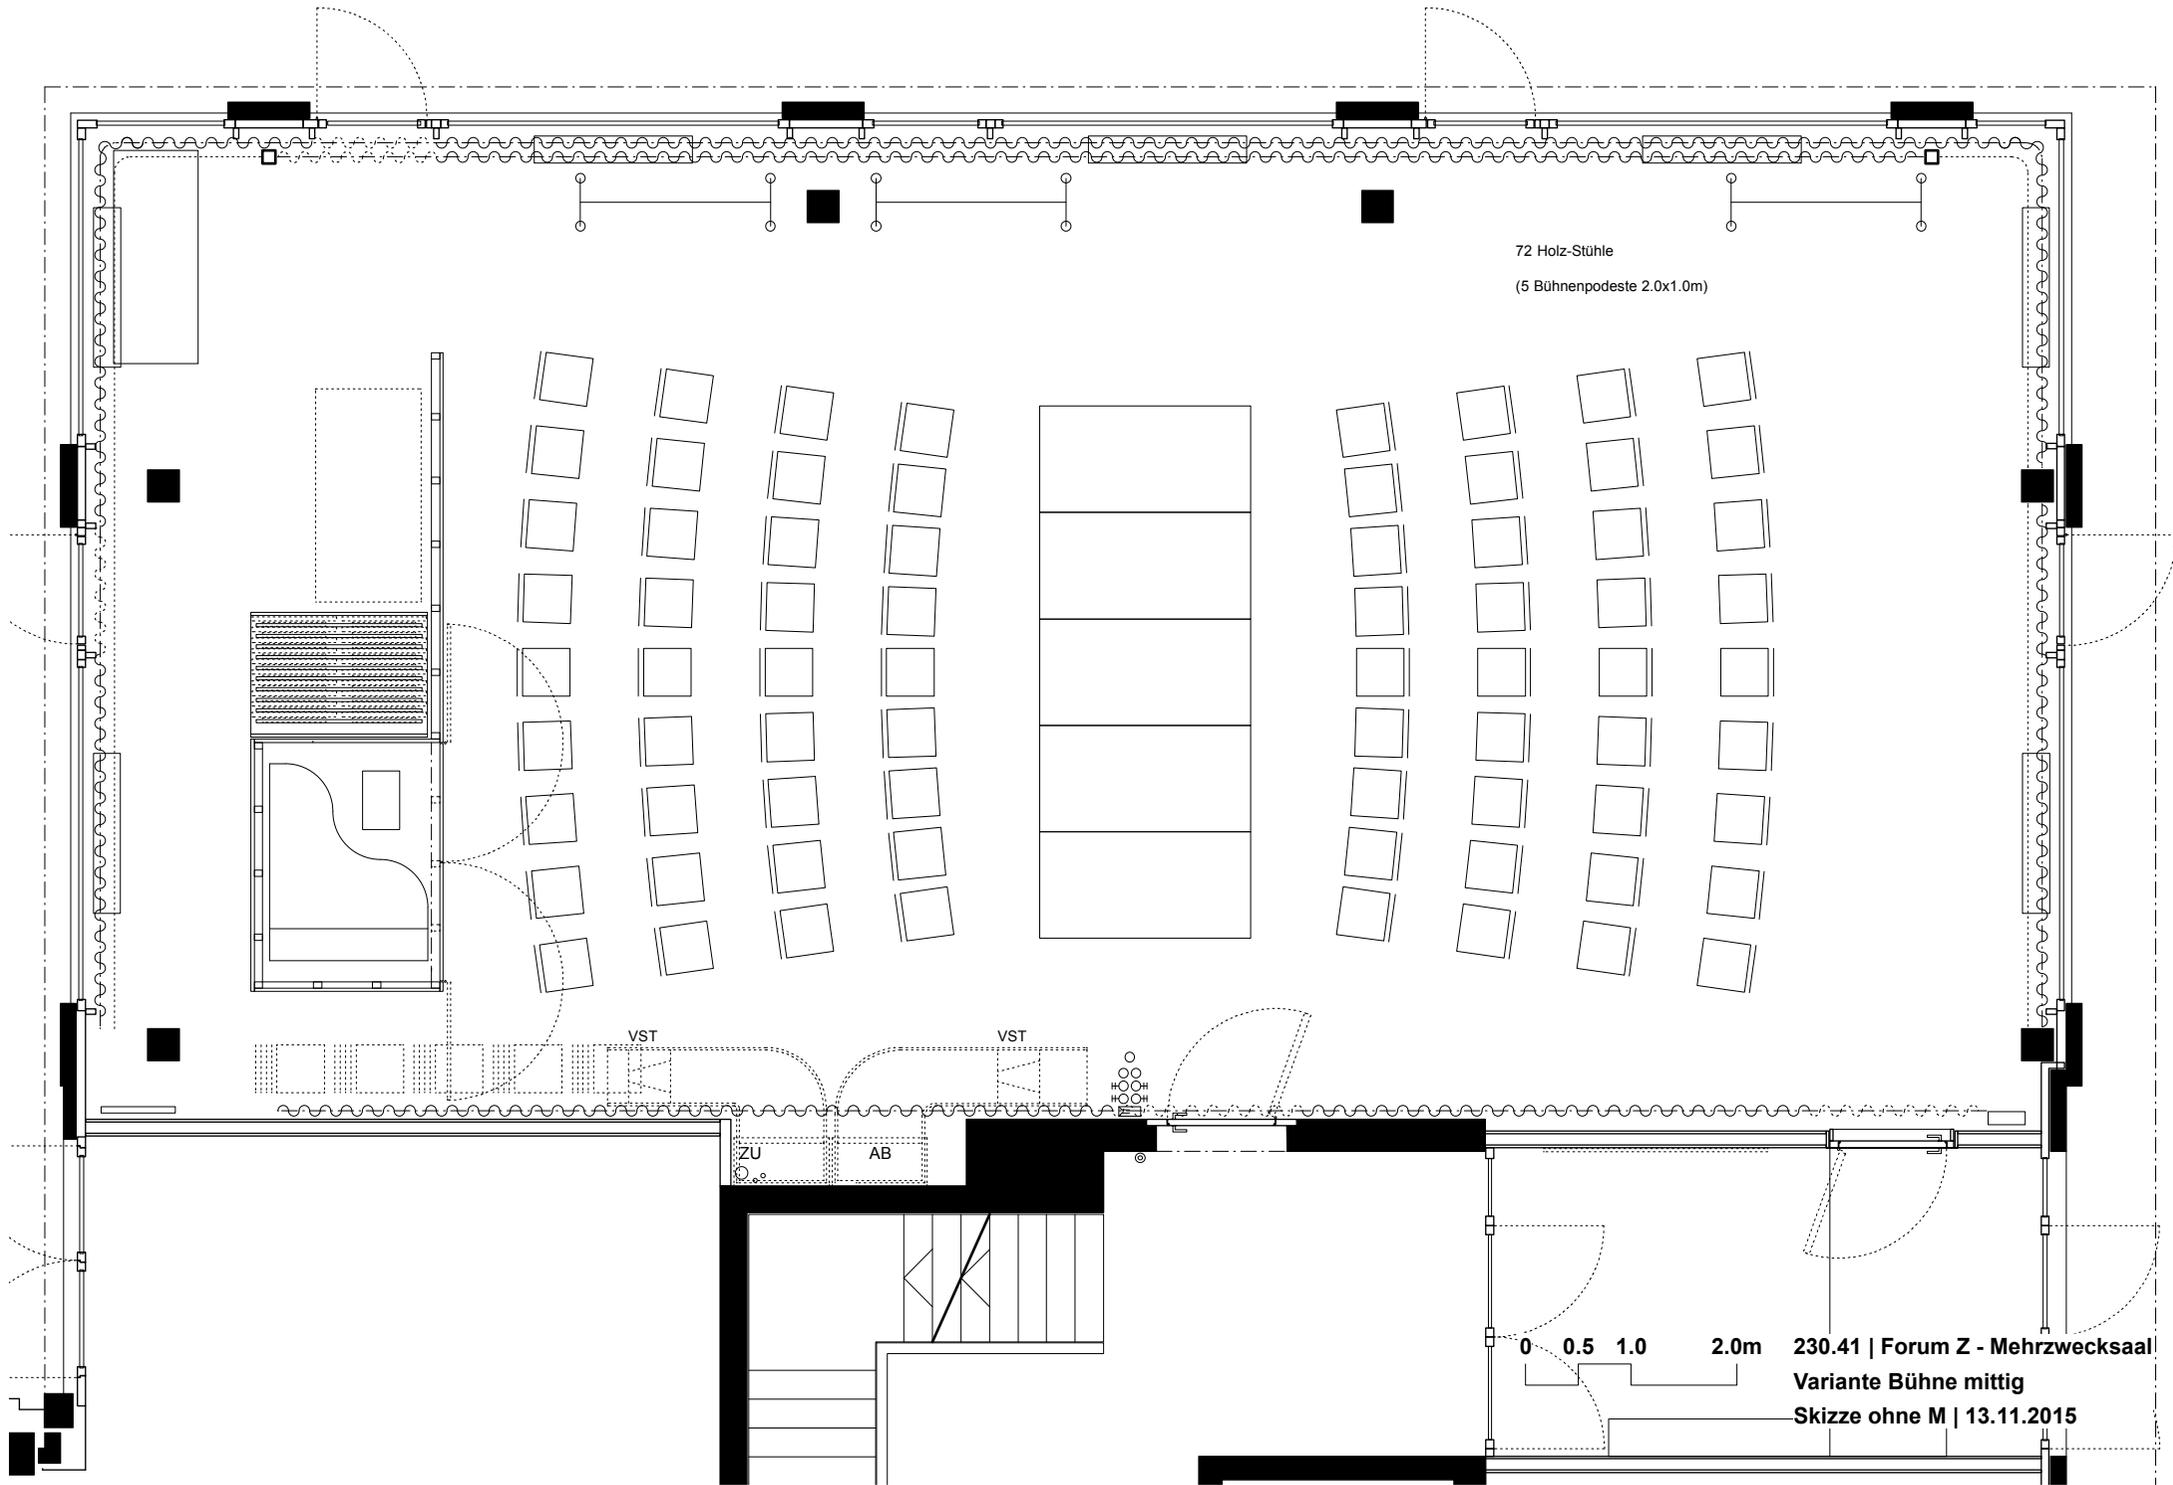

72 Holz-Stühle
(5 Bühnenpodeste 2.0x1.0m)

VST

VST

ZU


AB

0 0.5 1.0 2.0m

230.41 | Forum Z - Mehrzwecksaal

Variante Bühne mittig

Skizze ohne M | 13.11.2015

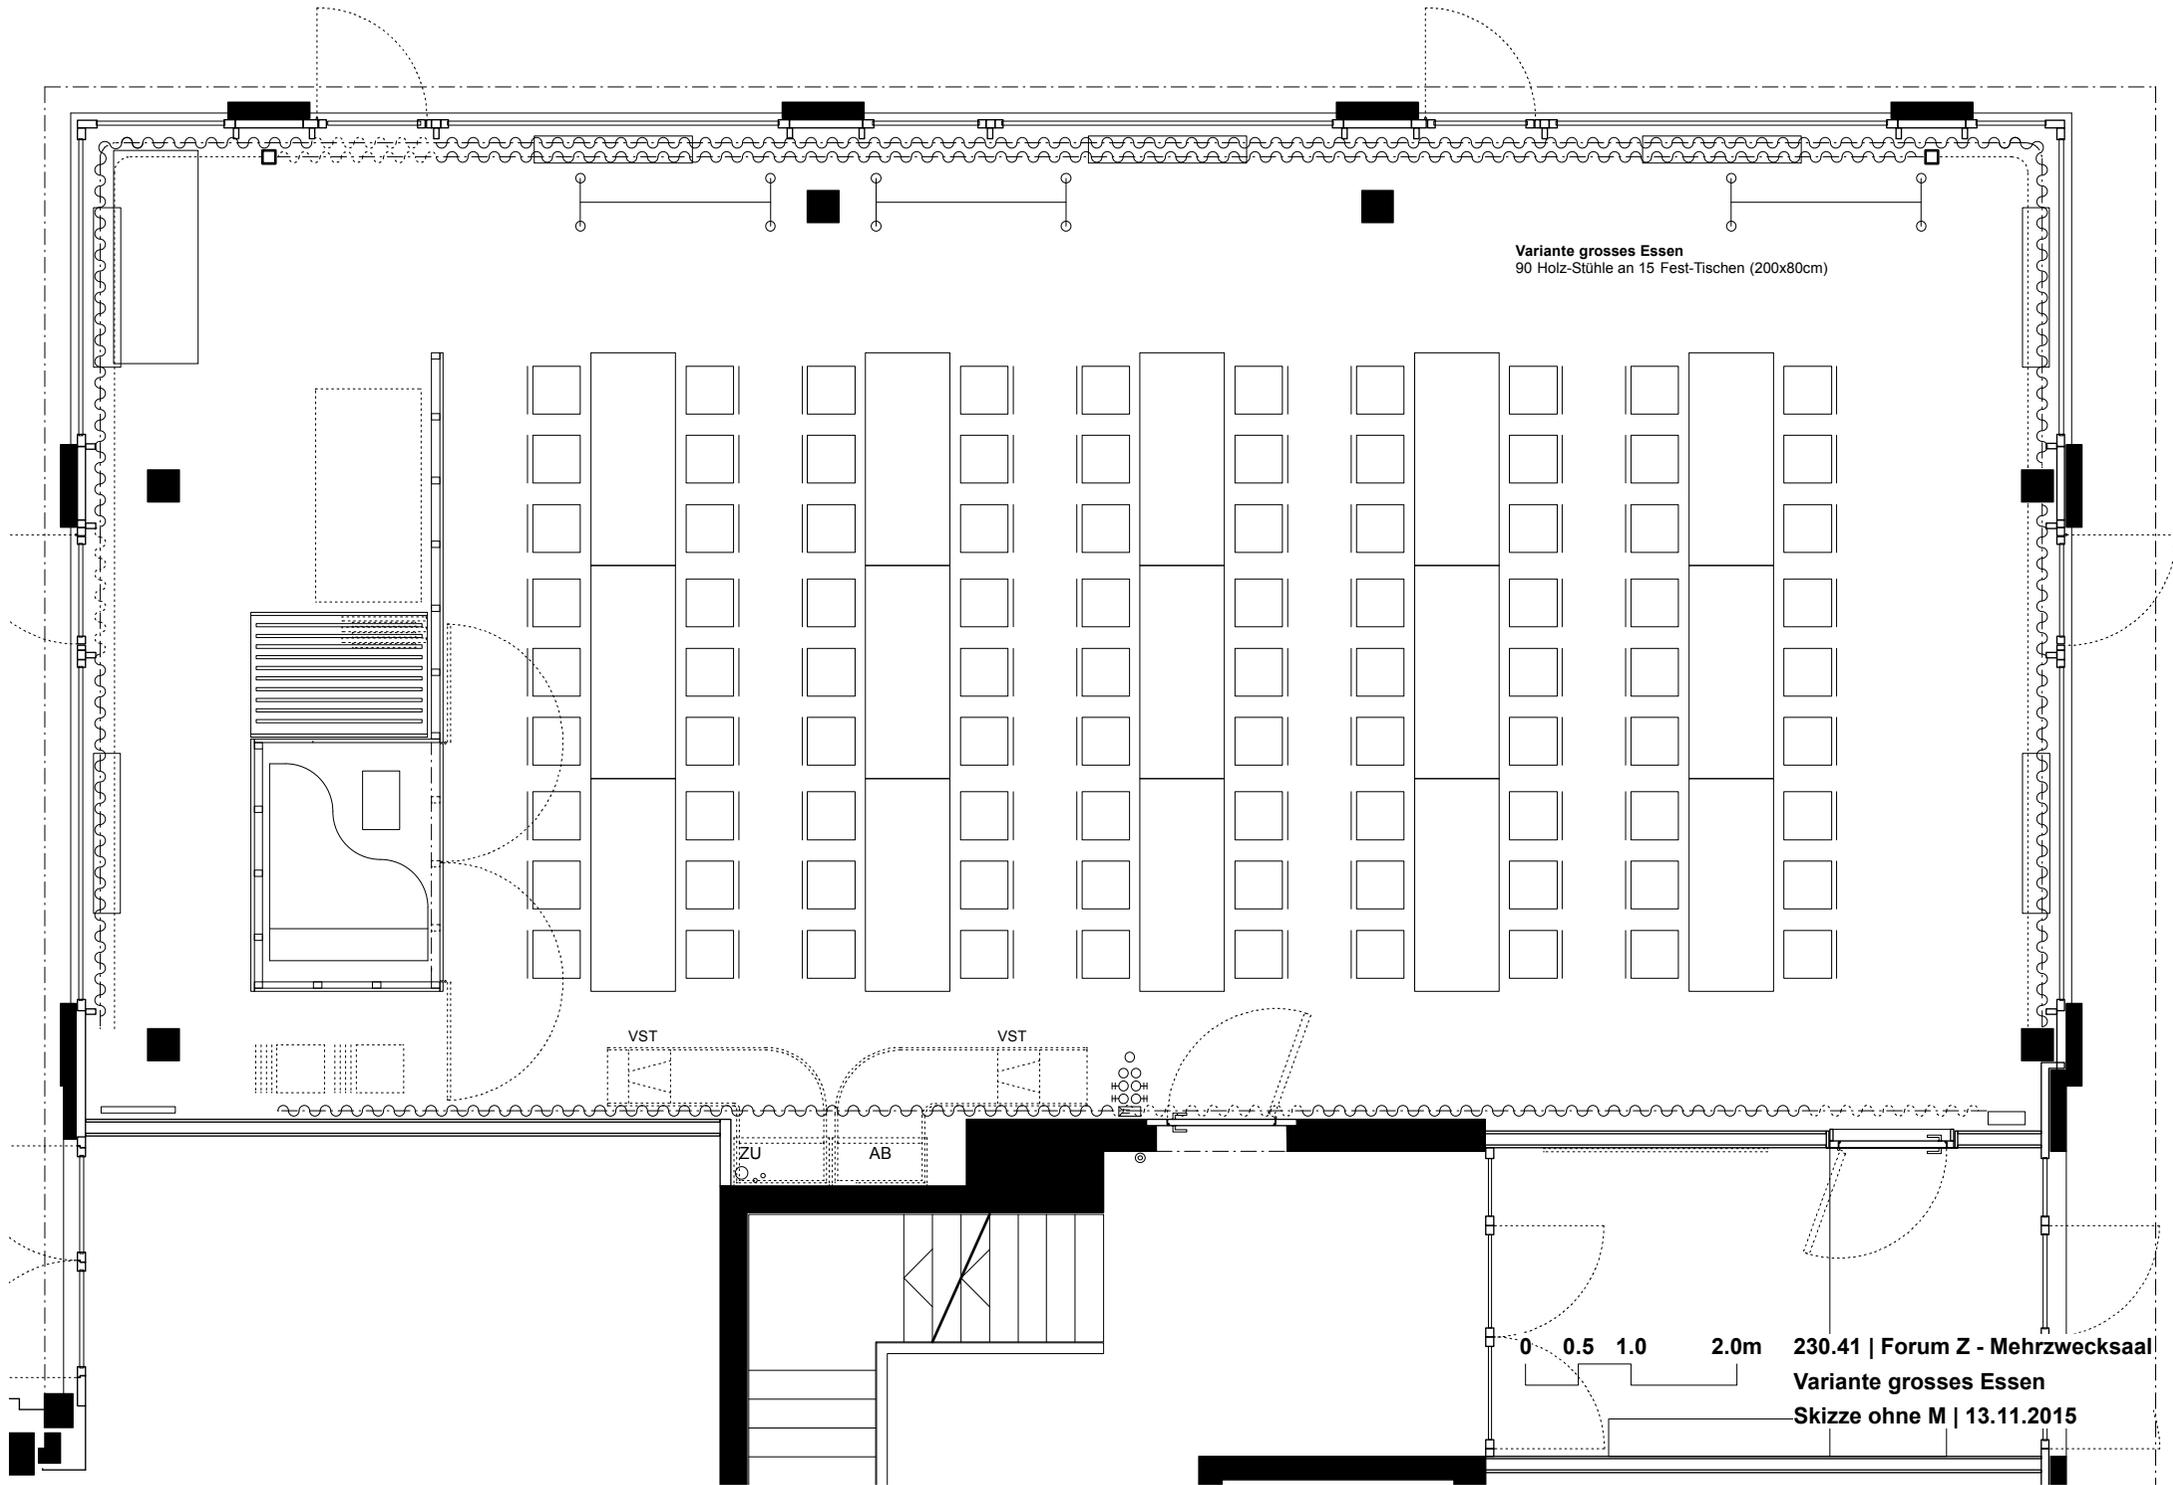

Variante grosses Essen
90 Holz-Stühle an 15 Fest-Tischen (200x80cm)

VST

VST

ZU


AB

0 0.5 1.0 2.0m

230.41 | Forum Z - Mehrzwecksaal

Variante grosses Essen

Skizze ohne M | 13.11.2015

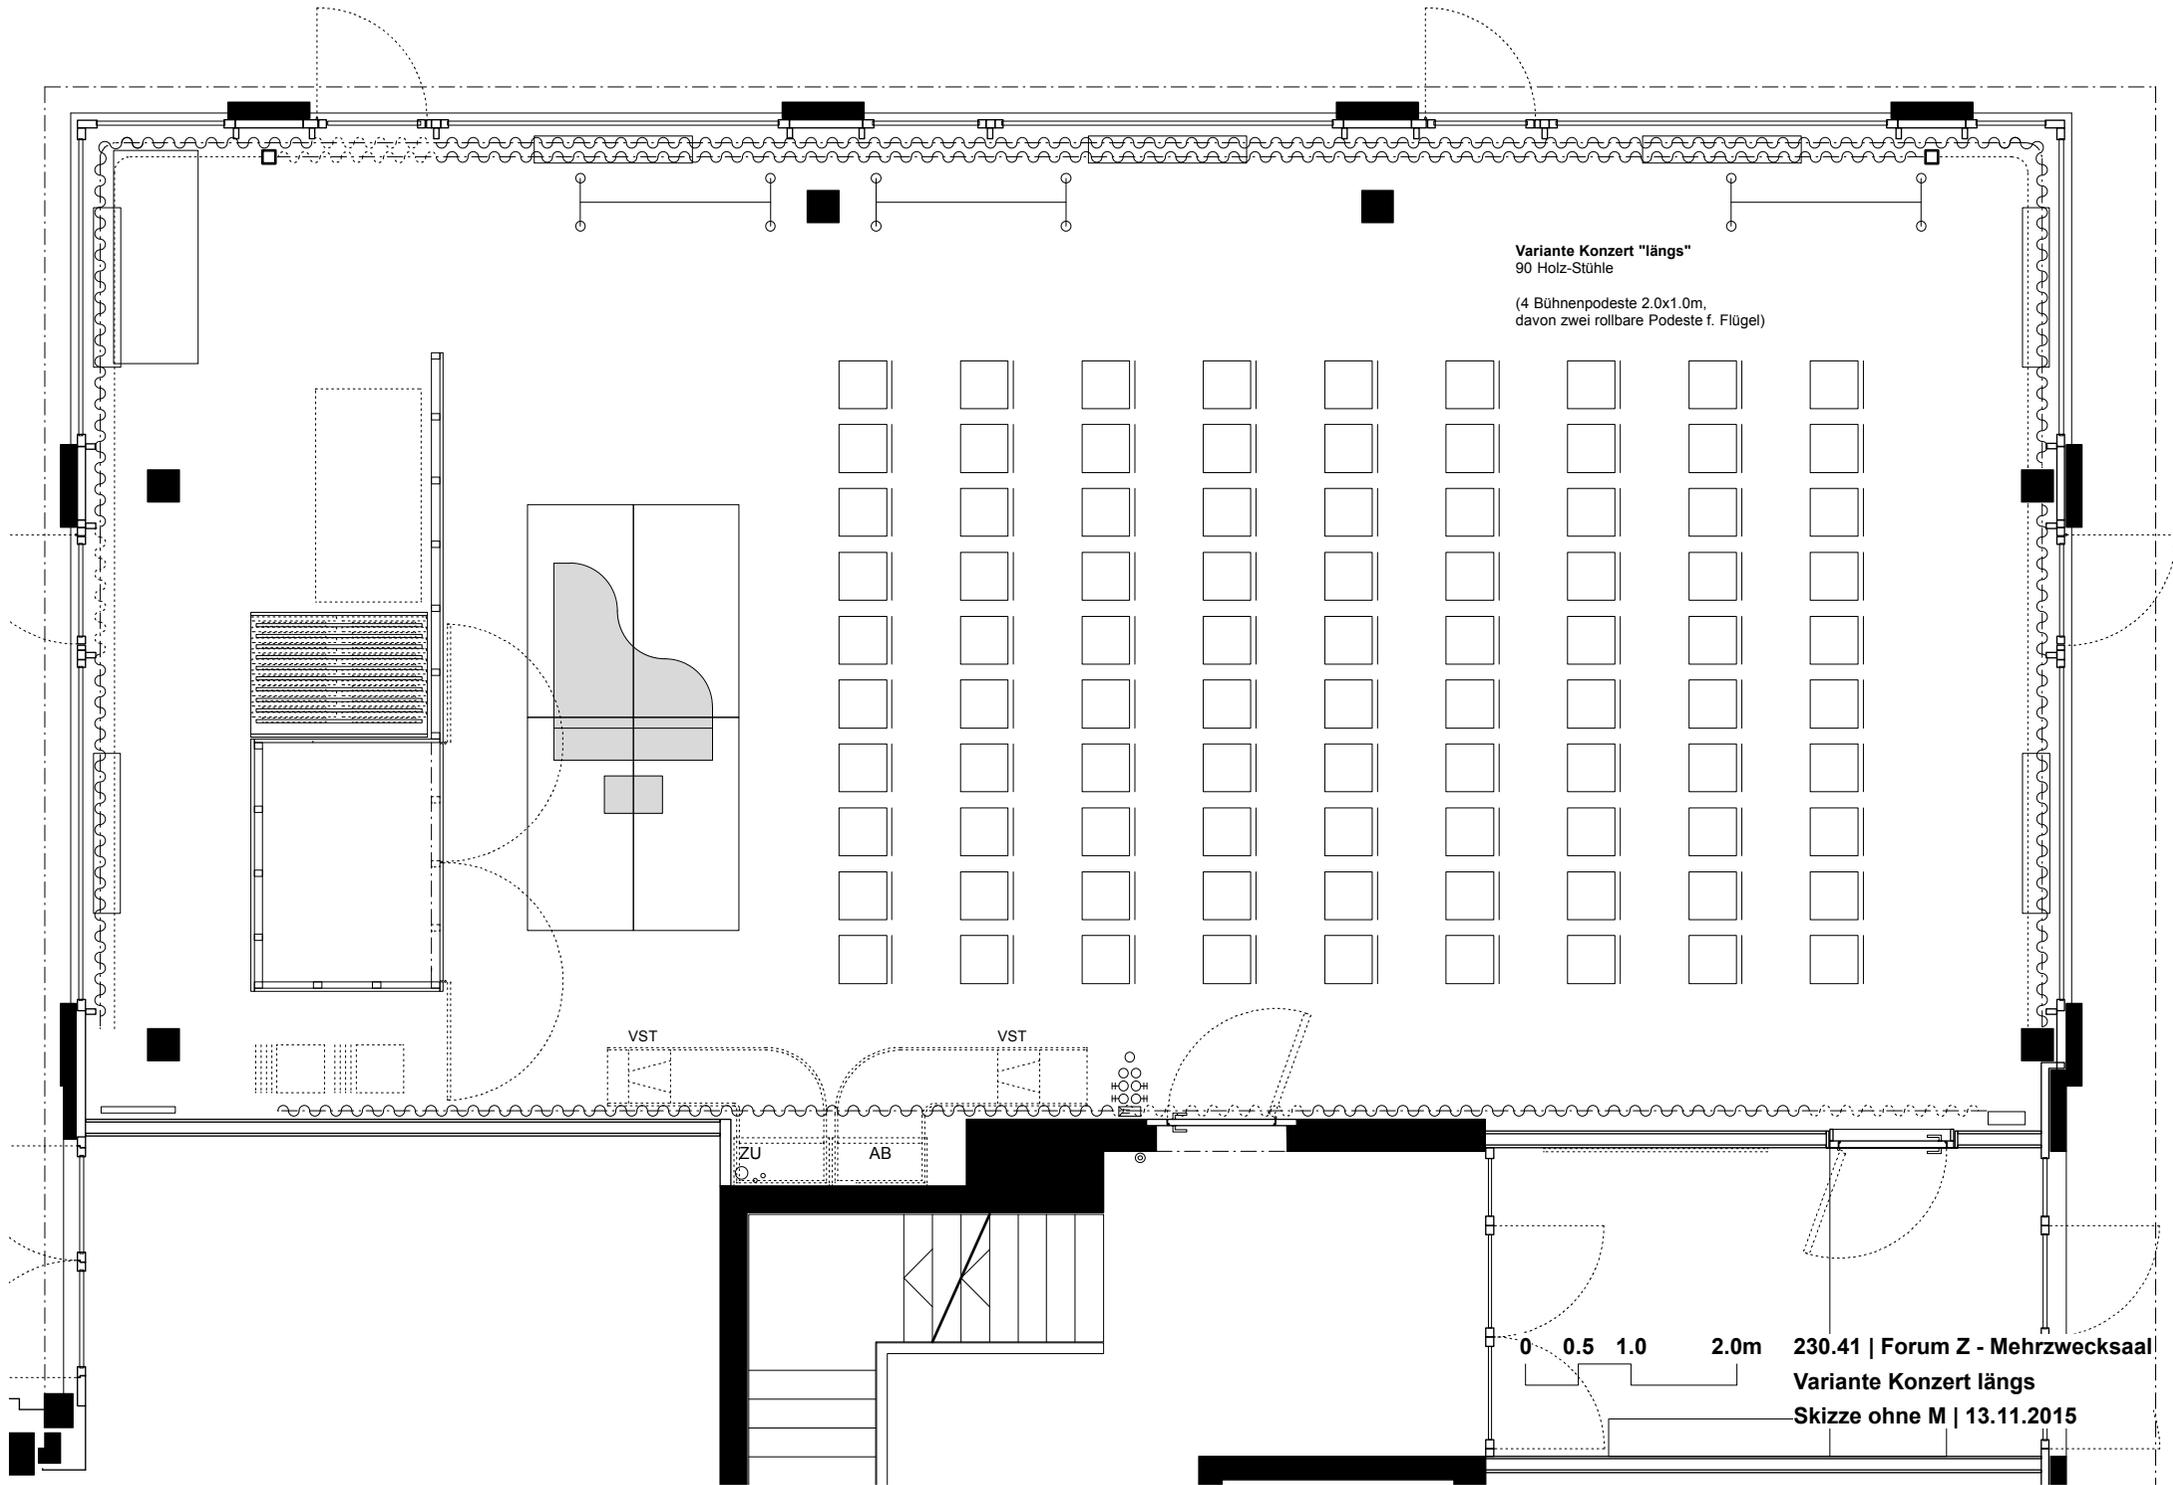

Variante Konzert "längs"
90 Holz-Stühle

(4 Bühnenpodeste 2.0x1.0m,
davon zwei rollbare Podeste f. Flügel)

VST

VST

ZU


AB

0 0.5 1.0 2.0m

230.41 | Forum Z - Mehrzwecksaal

Variante Konzert längs

Skizze ohne M | 13.11.2015

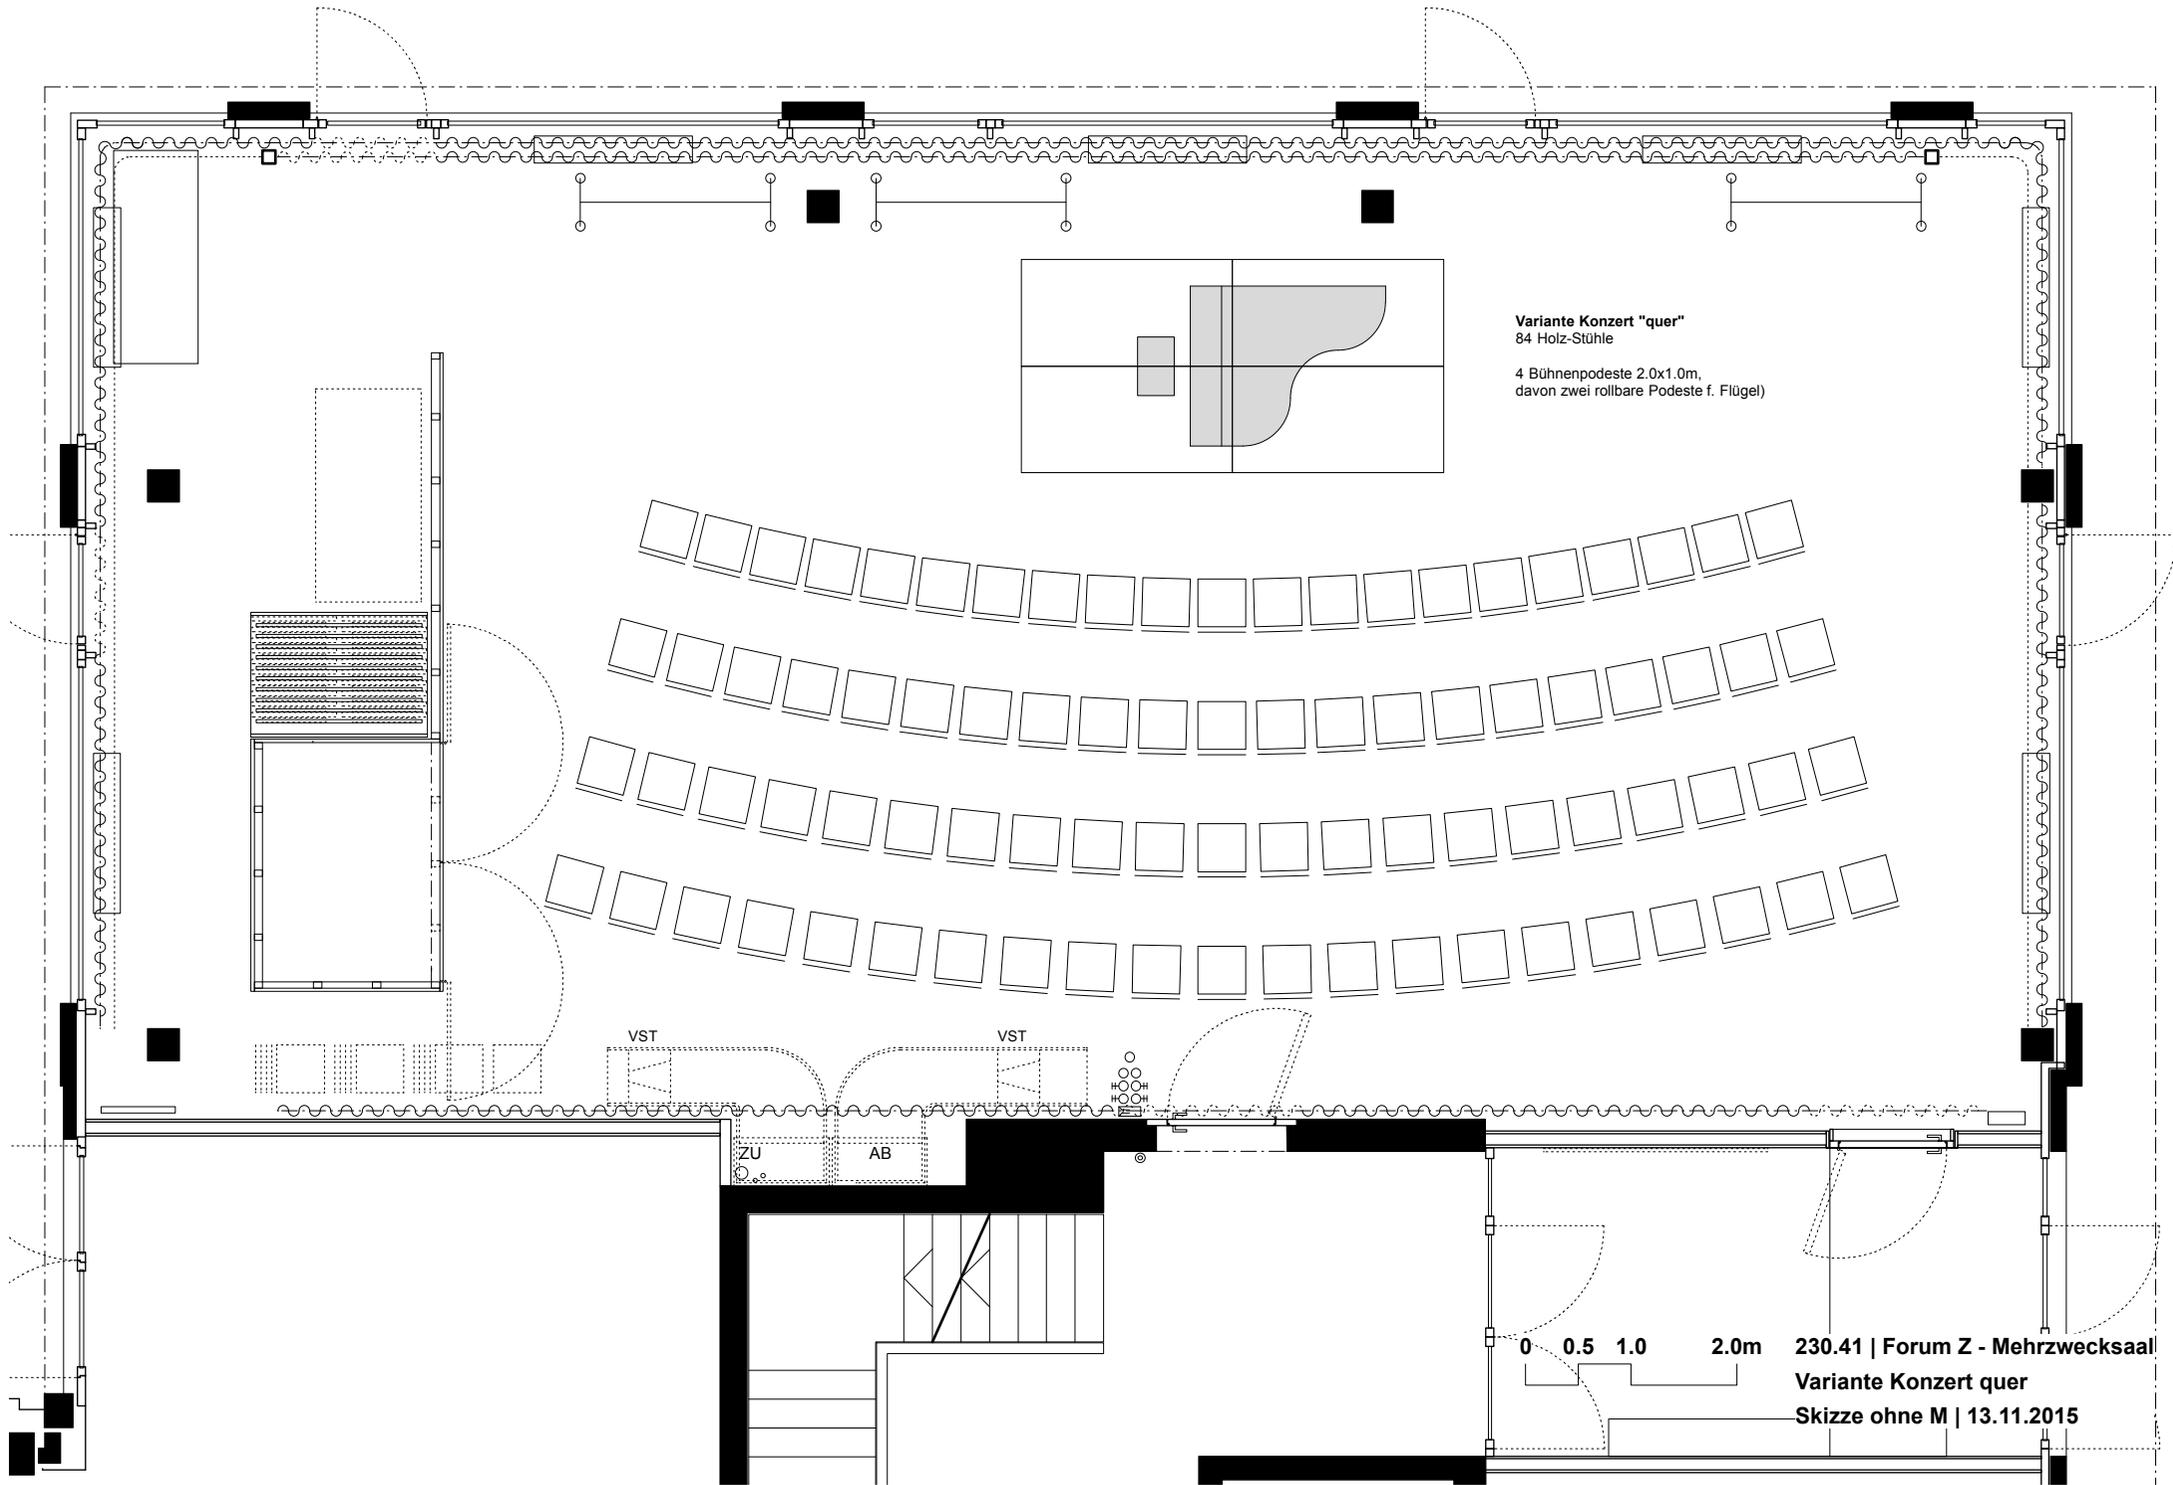

Variante Konzert "quer"
84 Holz-Stühle

4 Bühnenpodeste 2.0x1.0m,
davon zwei rollbare Podeste f. Flügel)

VST

VST

ZU


AB

0 0.5 1.0 2.0m

230.41 | Forum Z - Mehrzwecksaal

Variante Konzert quer

Skizze ohne M | 13.11.2015

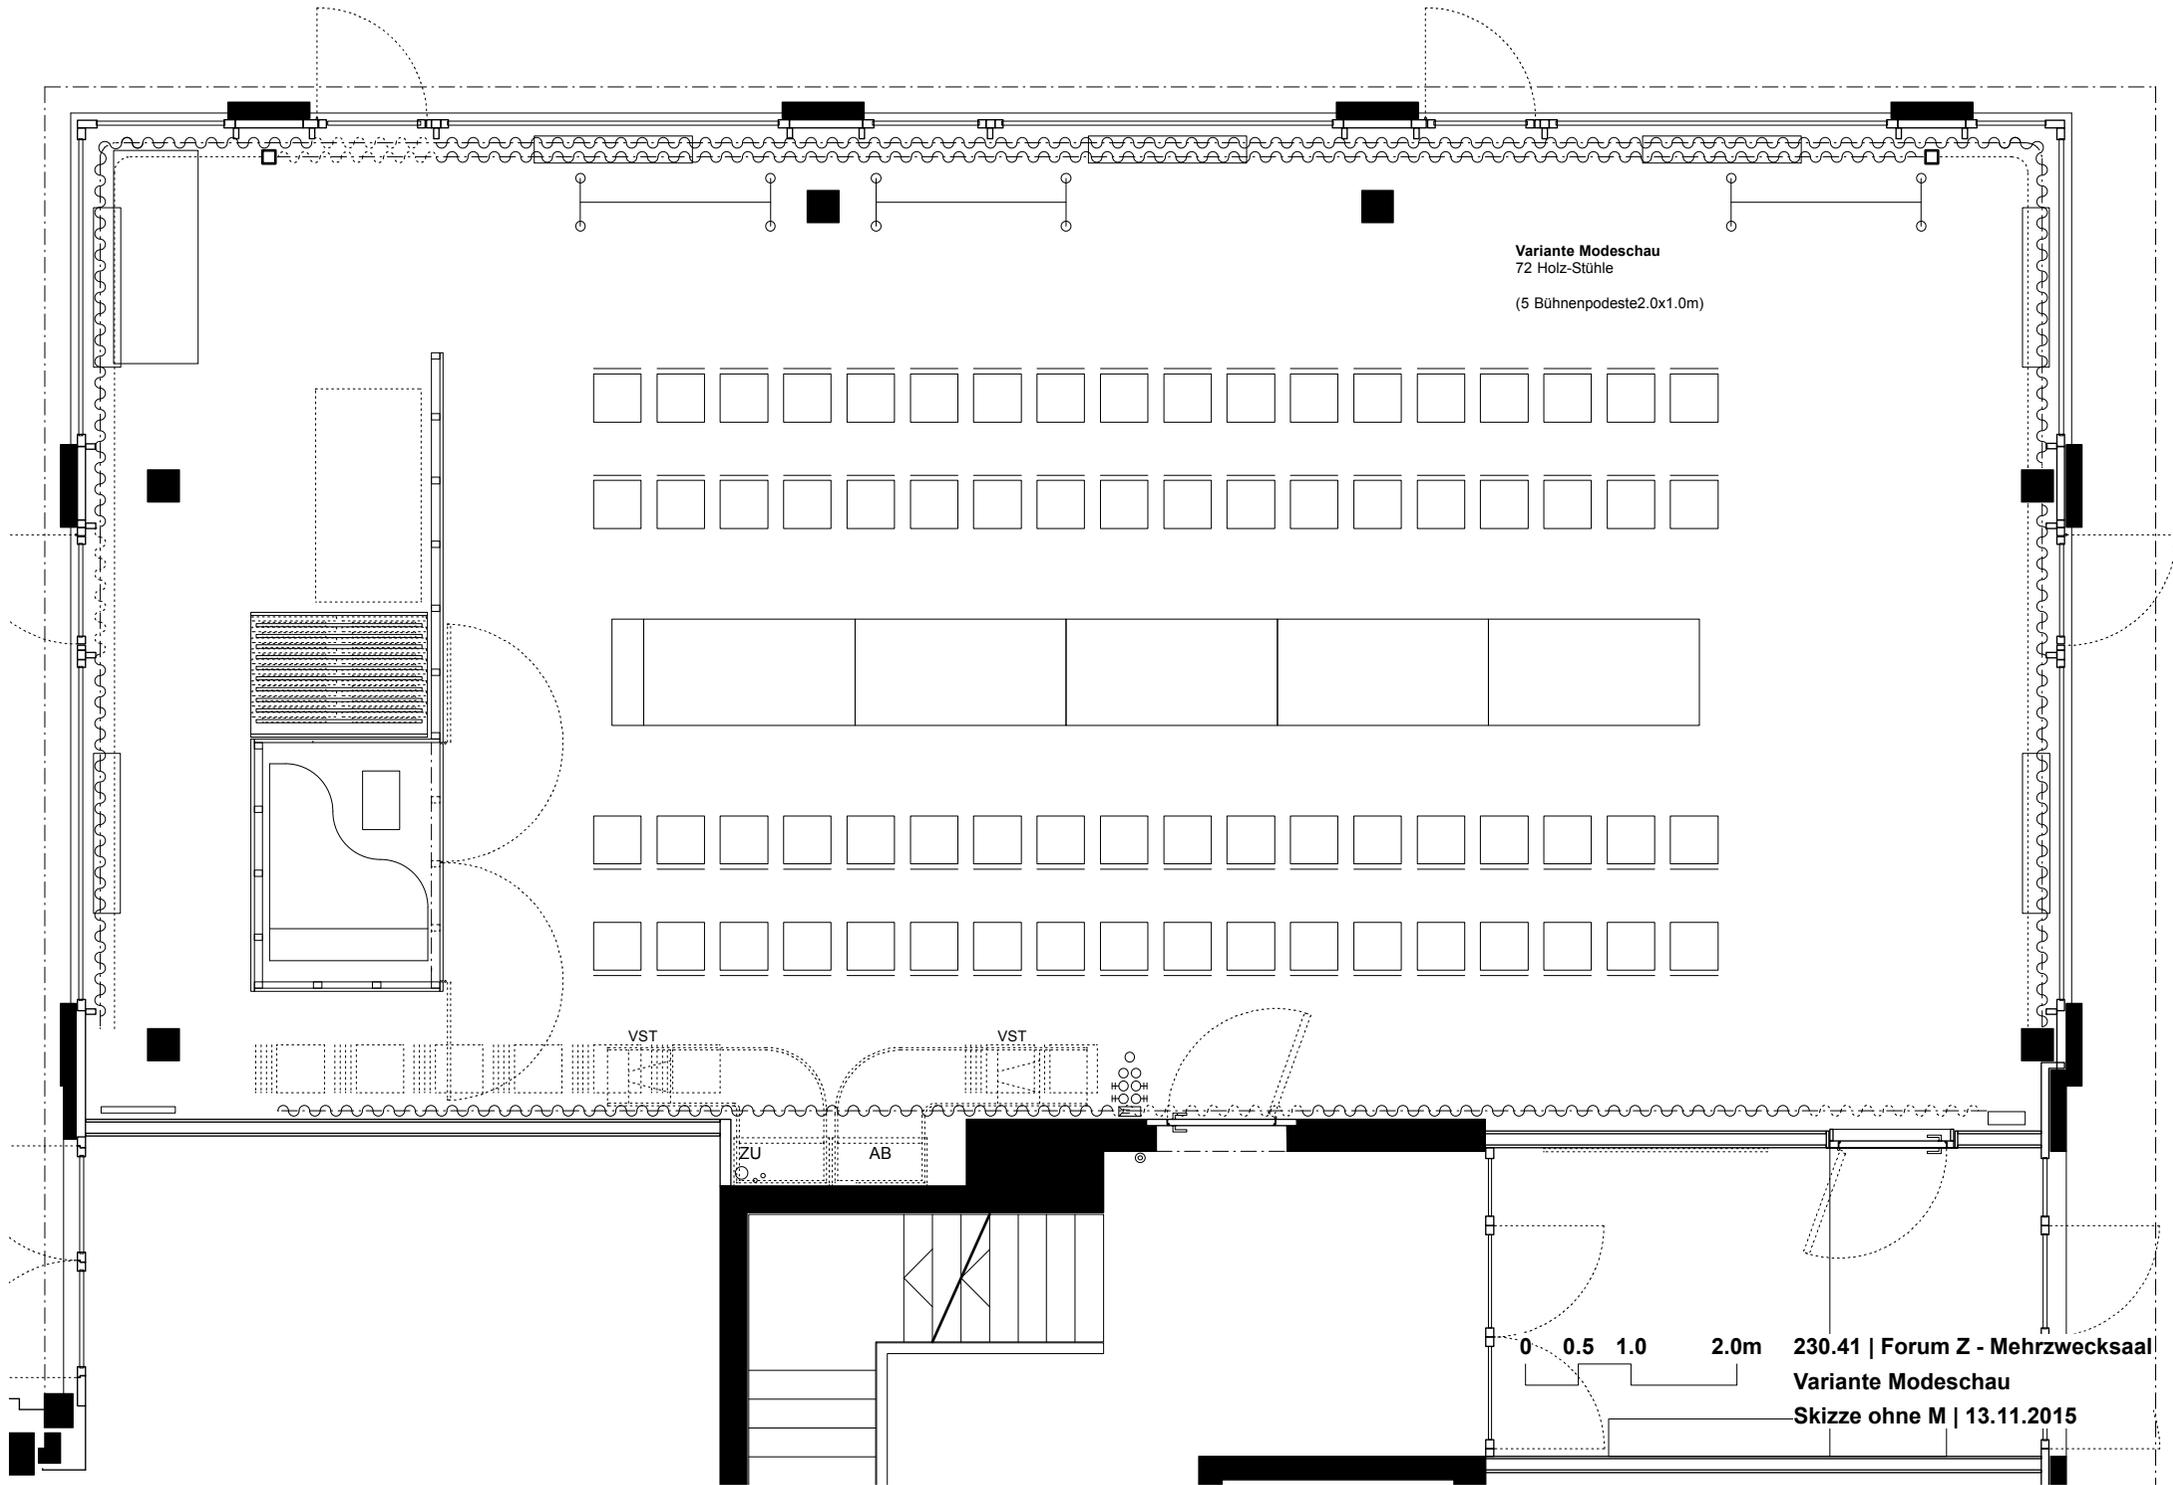

Variante Modeschau
72 Holz-Stühle
(5 Bühnenpodeste 2.0x1.0m)

VST

VST

ZU


AB

0 0.5 1.0 2.0m

230.41 | Forum Z - Mehrzwecksaal

Variante Modeschau

Skizze ohne M | 13.11.2015

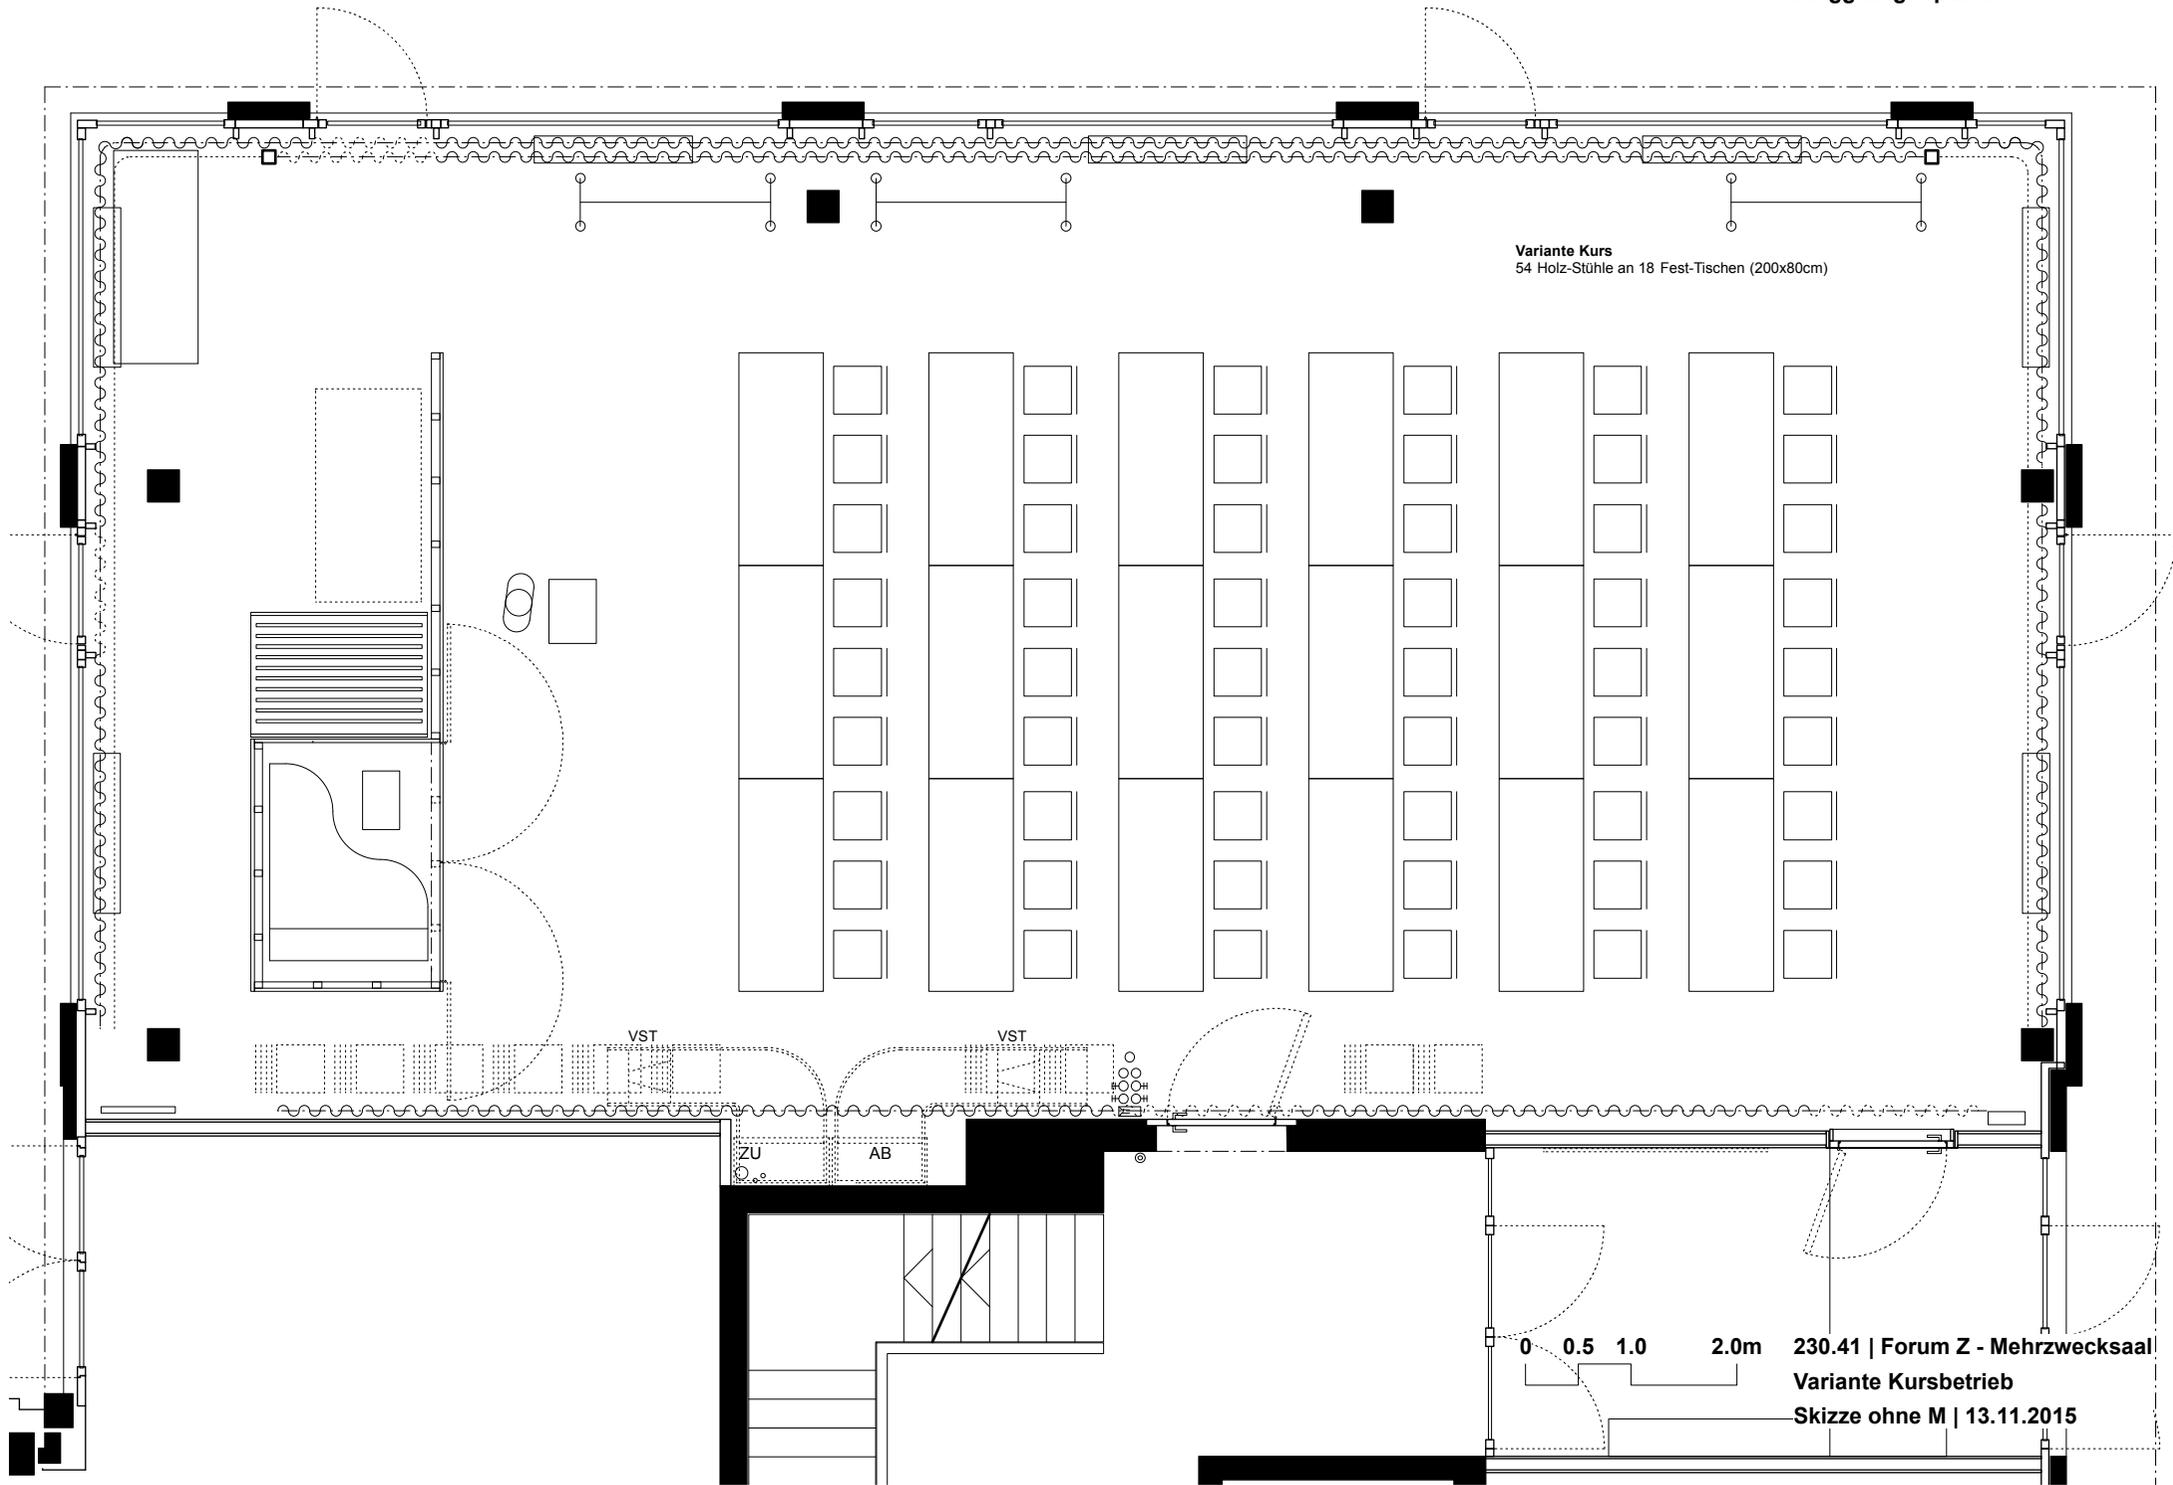

Variante Kurs
54 Holz-Stühle an 18 Fest-Tischen (200x80cm)

VST

VST

ZU


AB

0 0.5 1.0 2.0m

230.41 | Forum Z - Mehrzwecksaal

Variante Kursbetrieb

Skizze ohne M | 13.11.2015

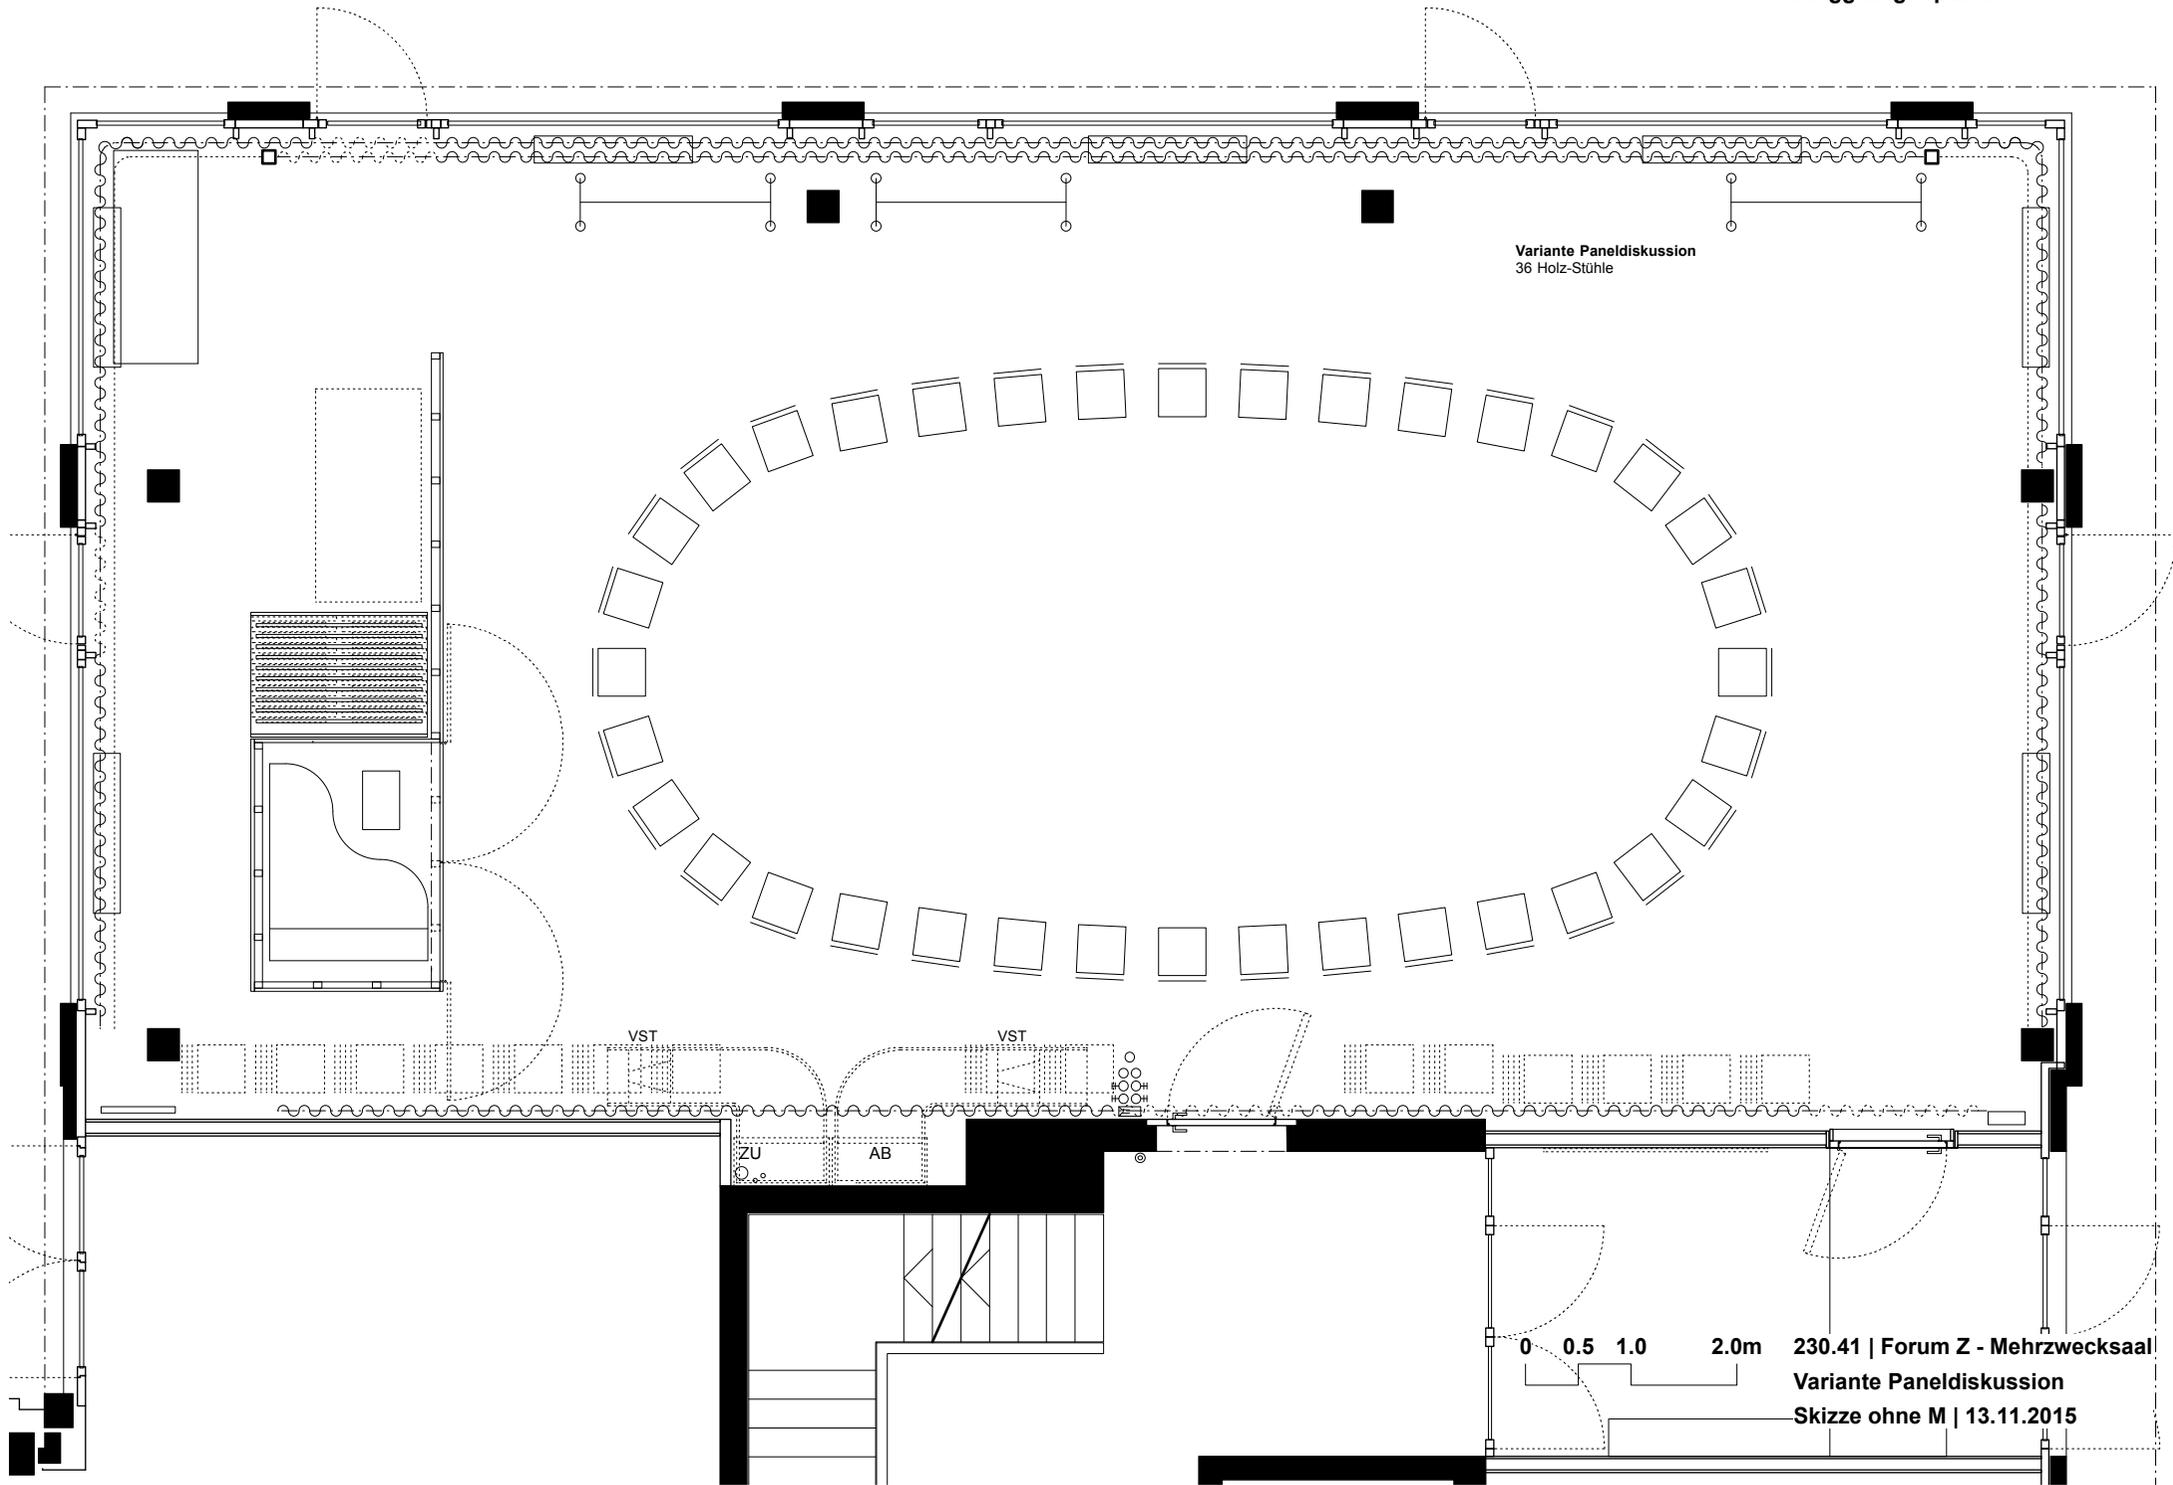

Variante Paneldiskussion
36 Holz-Stühle

VST

VST

ZU


AB

0 0.5 1.0 2.0m

230.41 | Forum Z - Mehrzwecksaal

Variante Paneldiskussion

Skizze ohne M | 13.11.2015

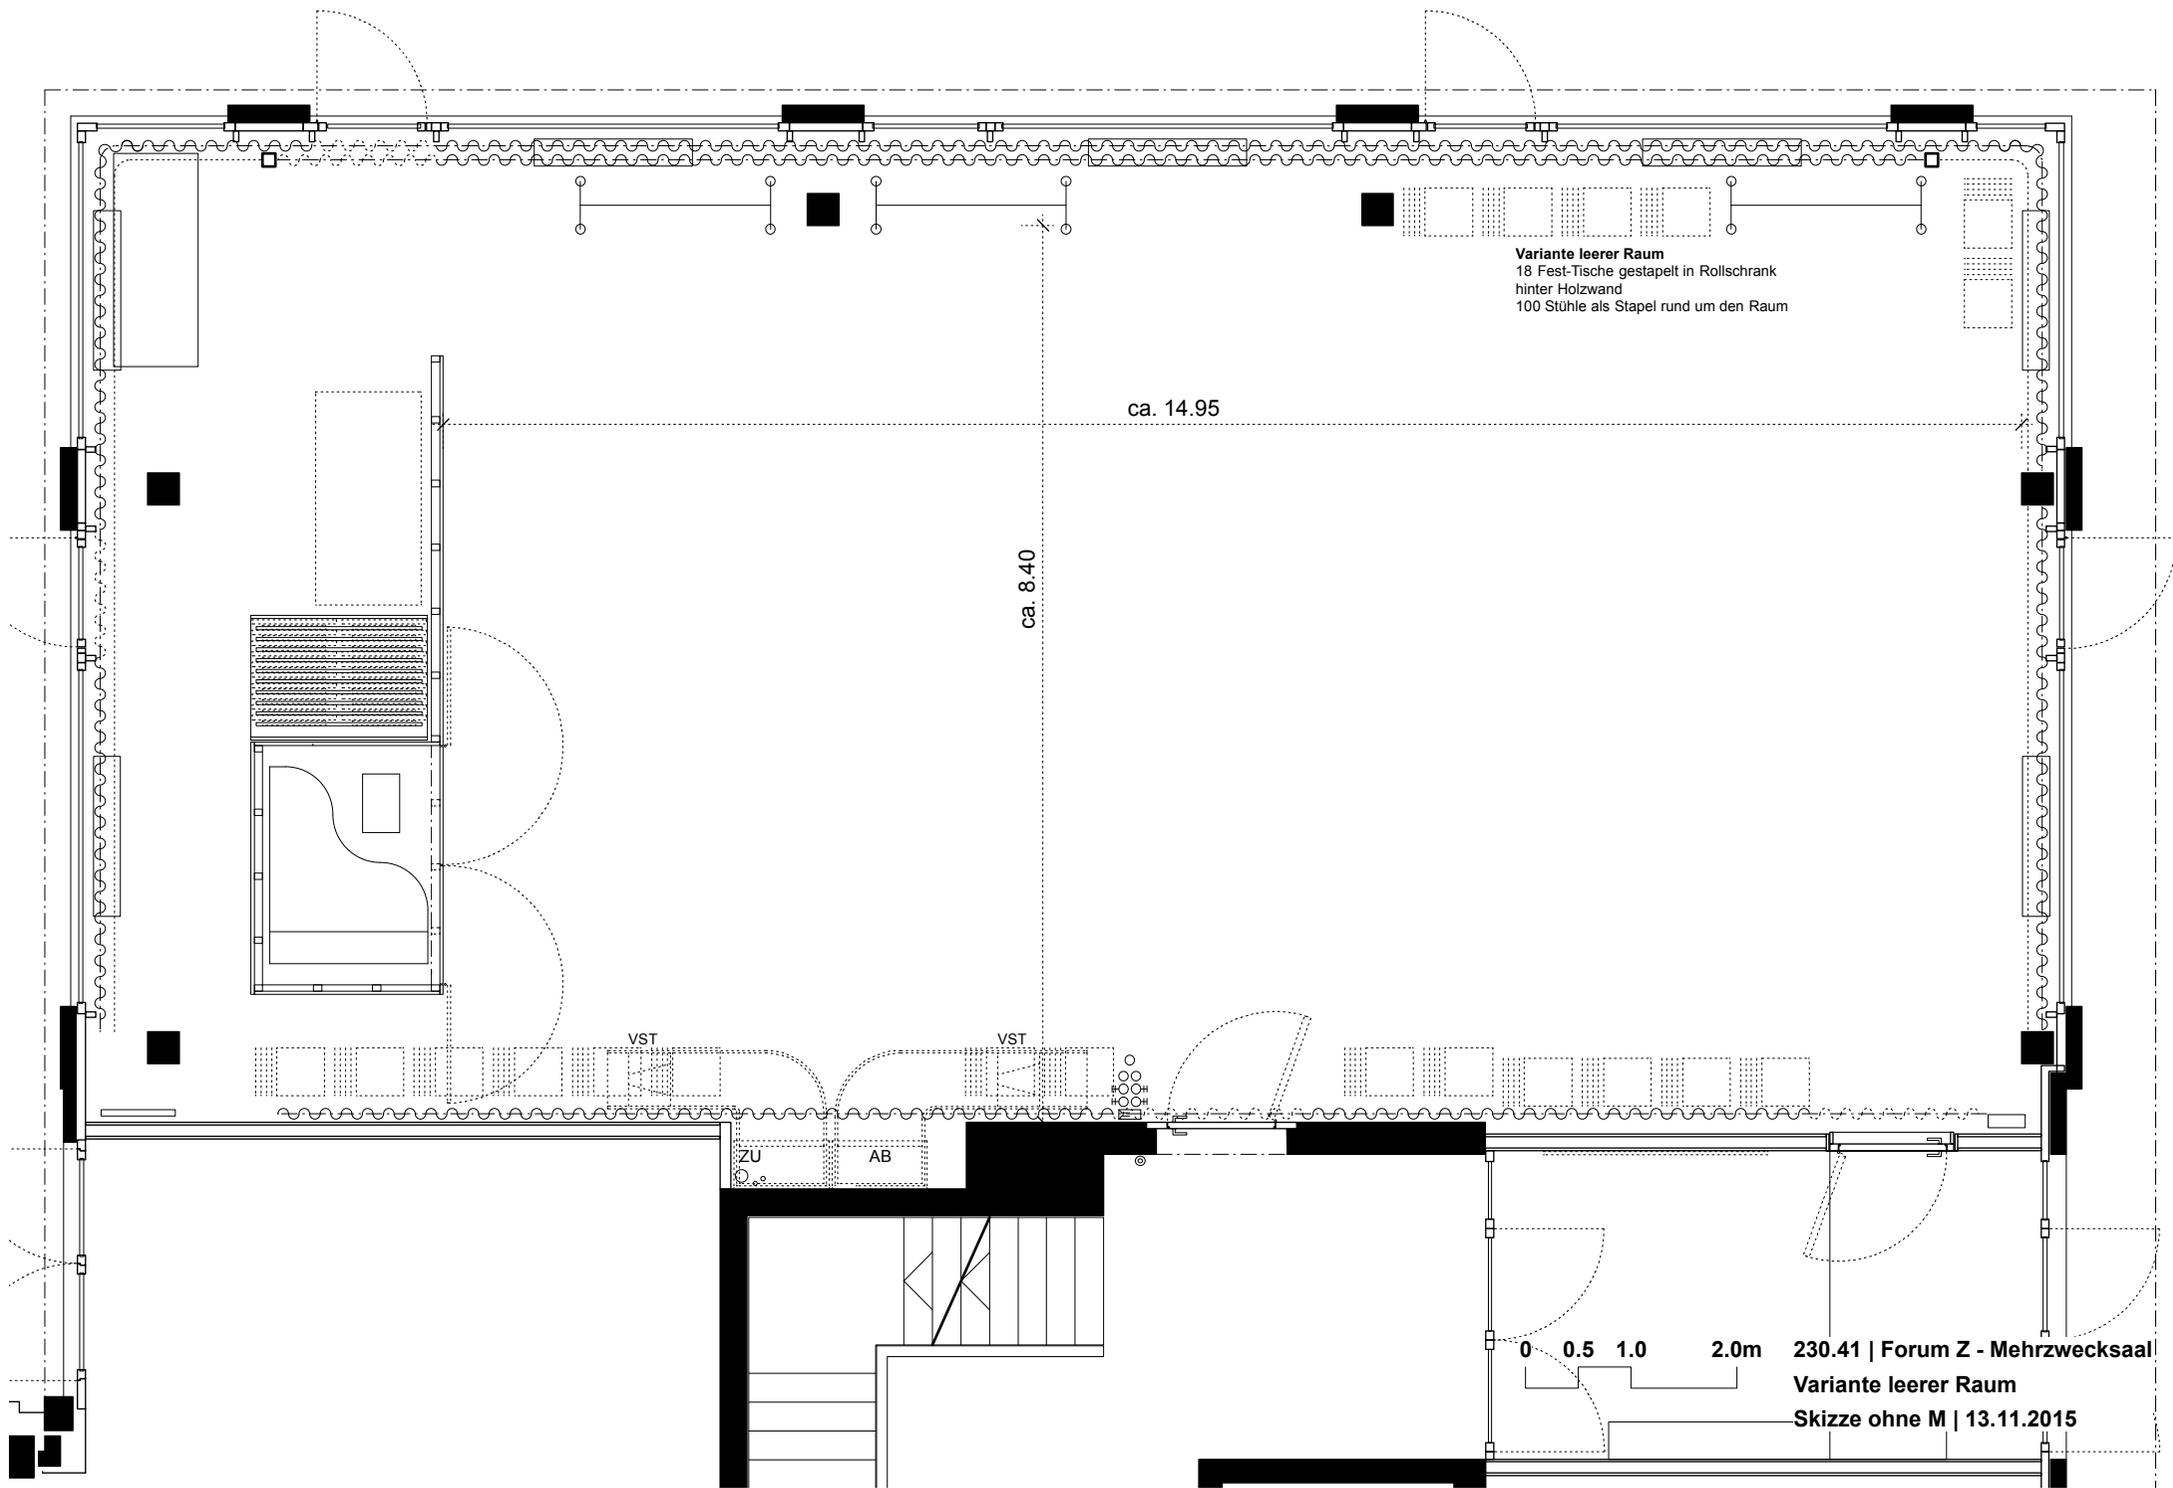

Variante leerer Raum
18 Fest-Tische gestapelt in Rollschrank
hinter Holzwand
100 Stühle als Stapel rund um den Raum

ca. 14.95

ca. 8.40

VST

VST

ZU

AB

0 0.5 1.0 2.0m

230.41 | Forum Z - Mehrzwecksaal

Variante leerer Raum

Skizze ohne M | 13.11.2015