


ENTRA

Geschoss

E

Raumbezeichnung

Saal

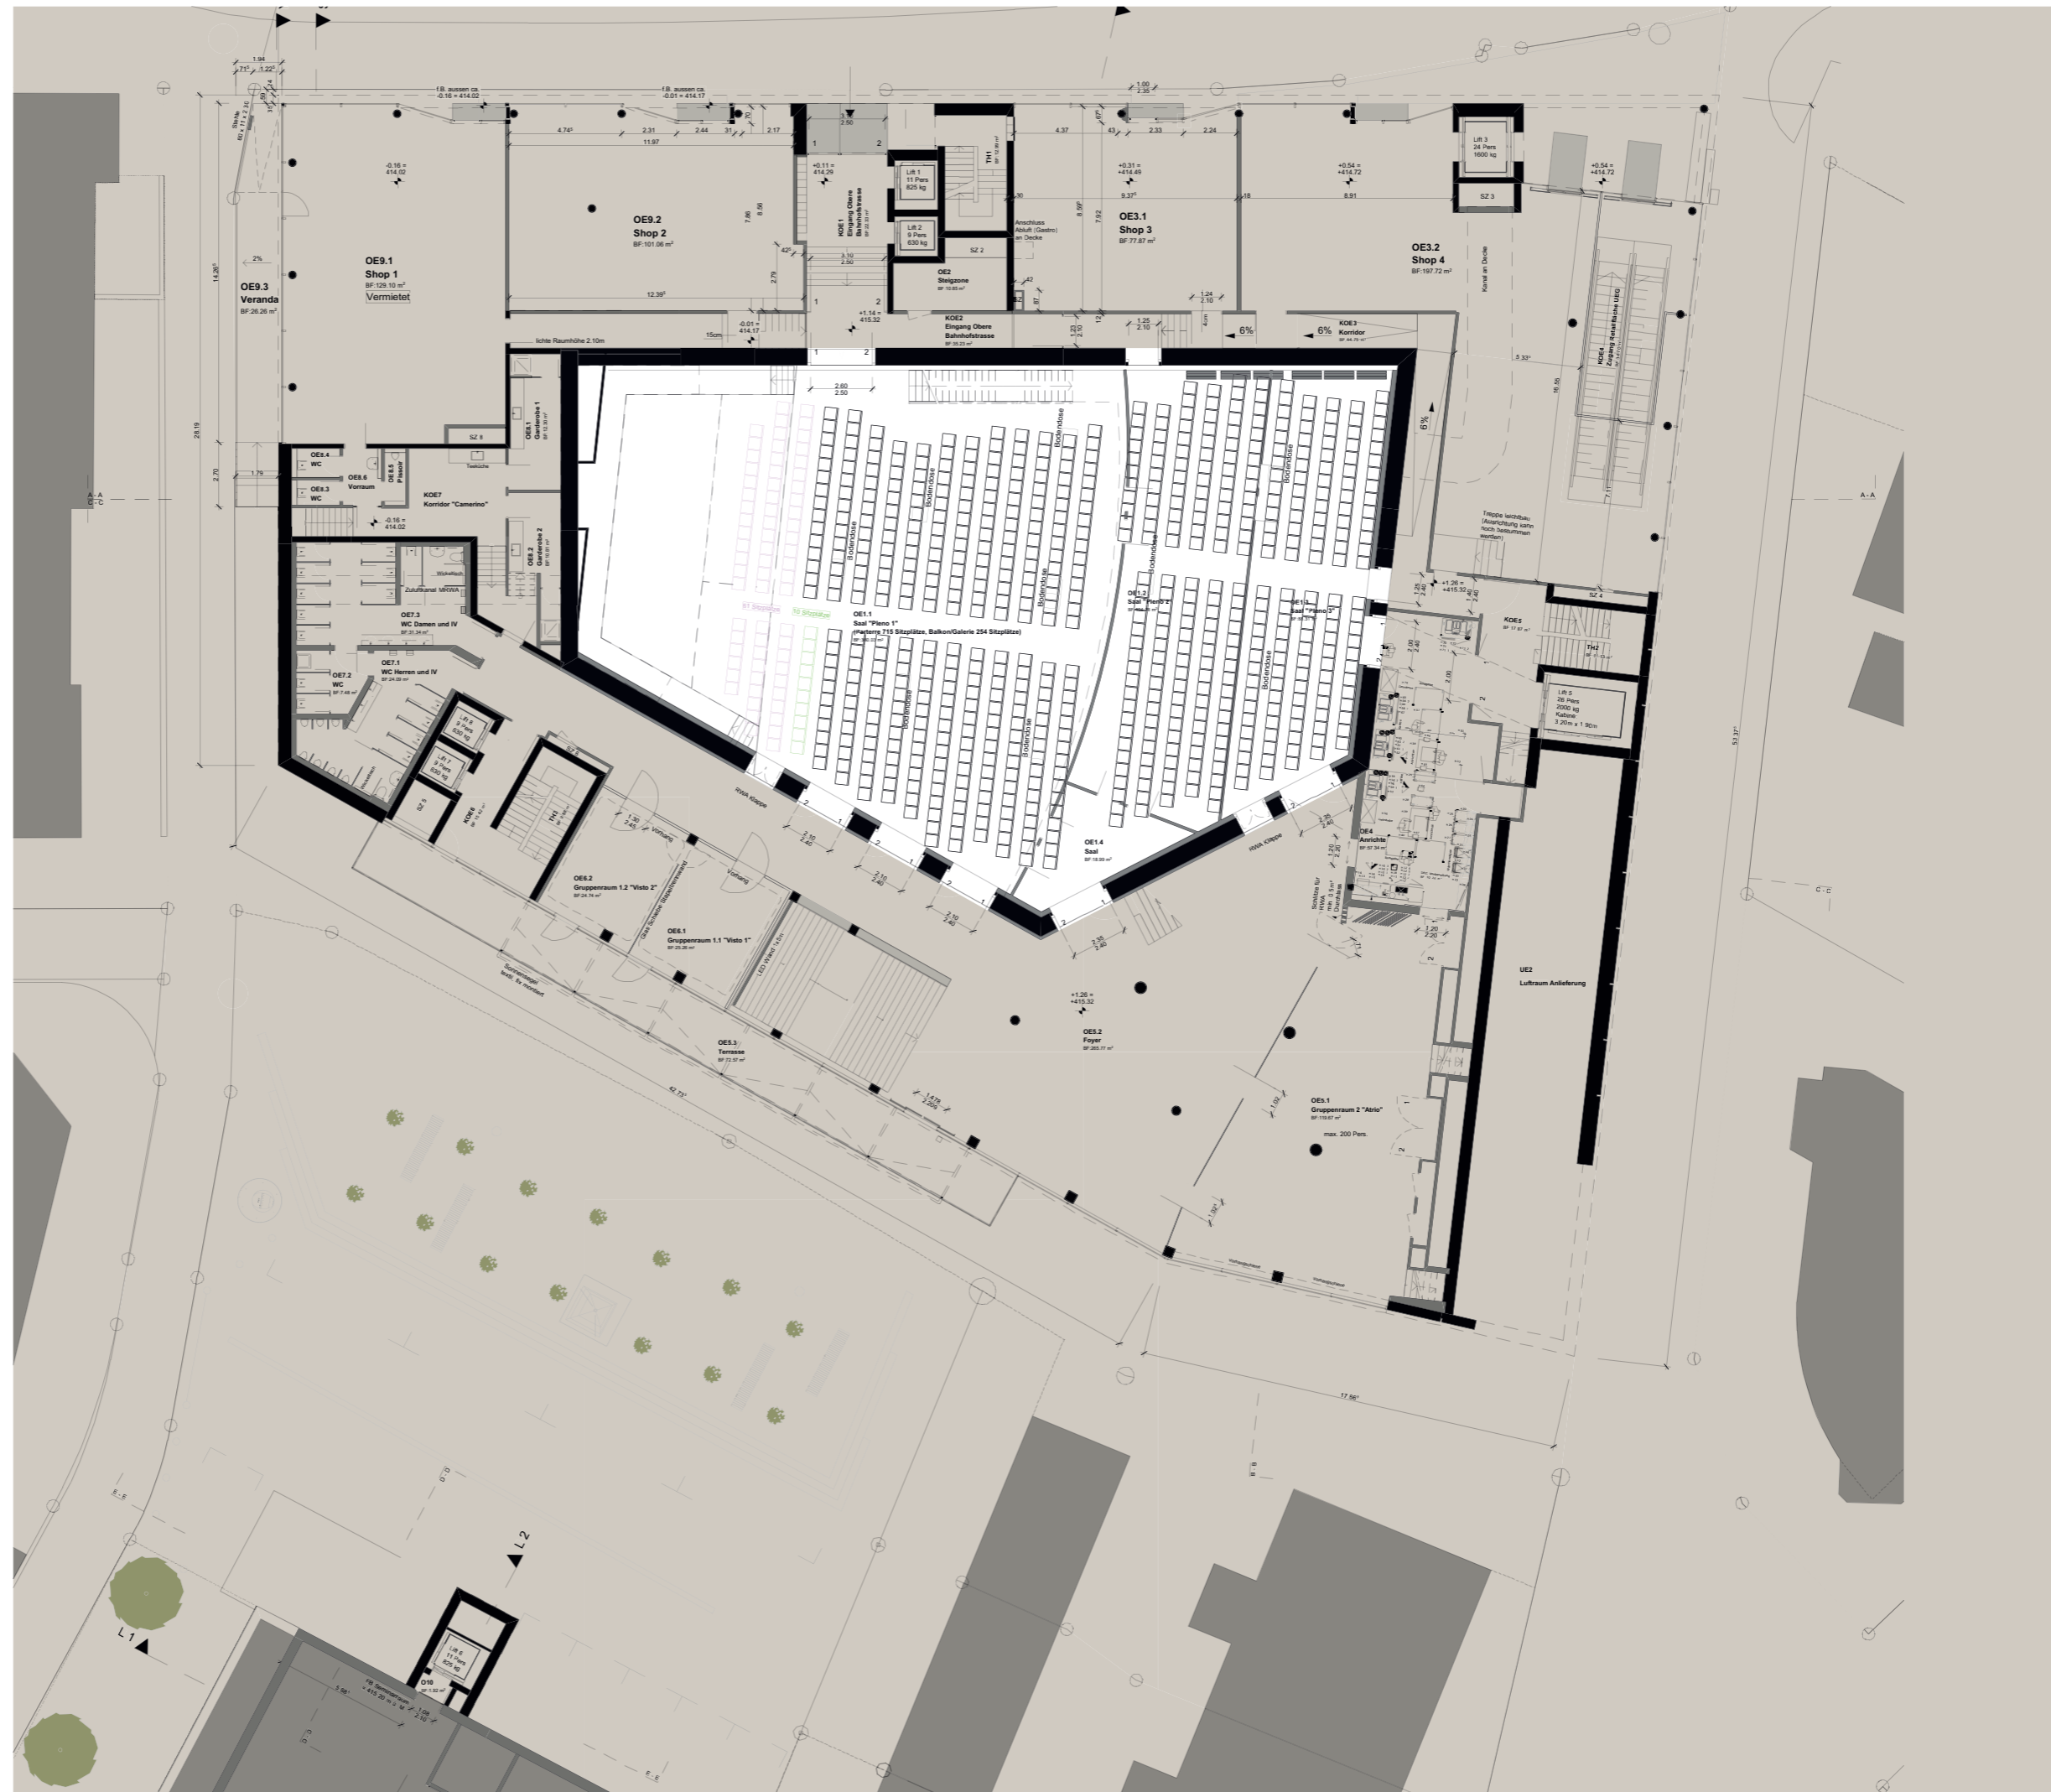

Masstab
Nicht masstäblich