


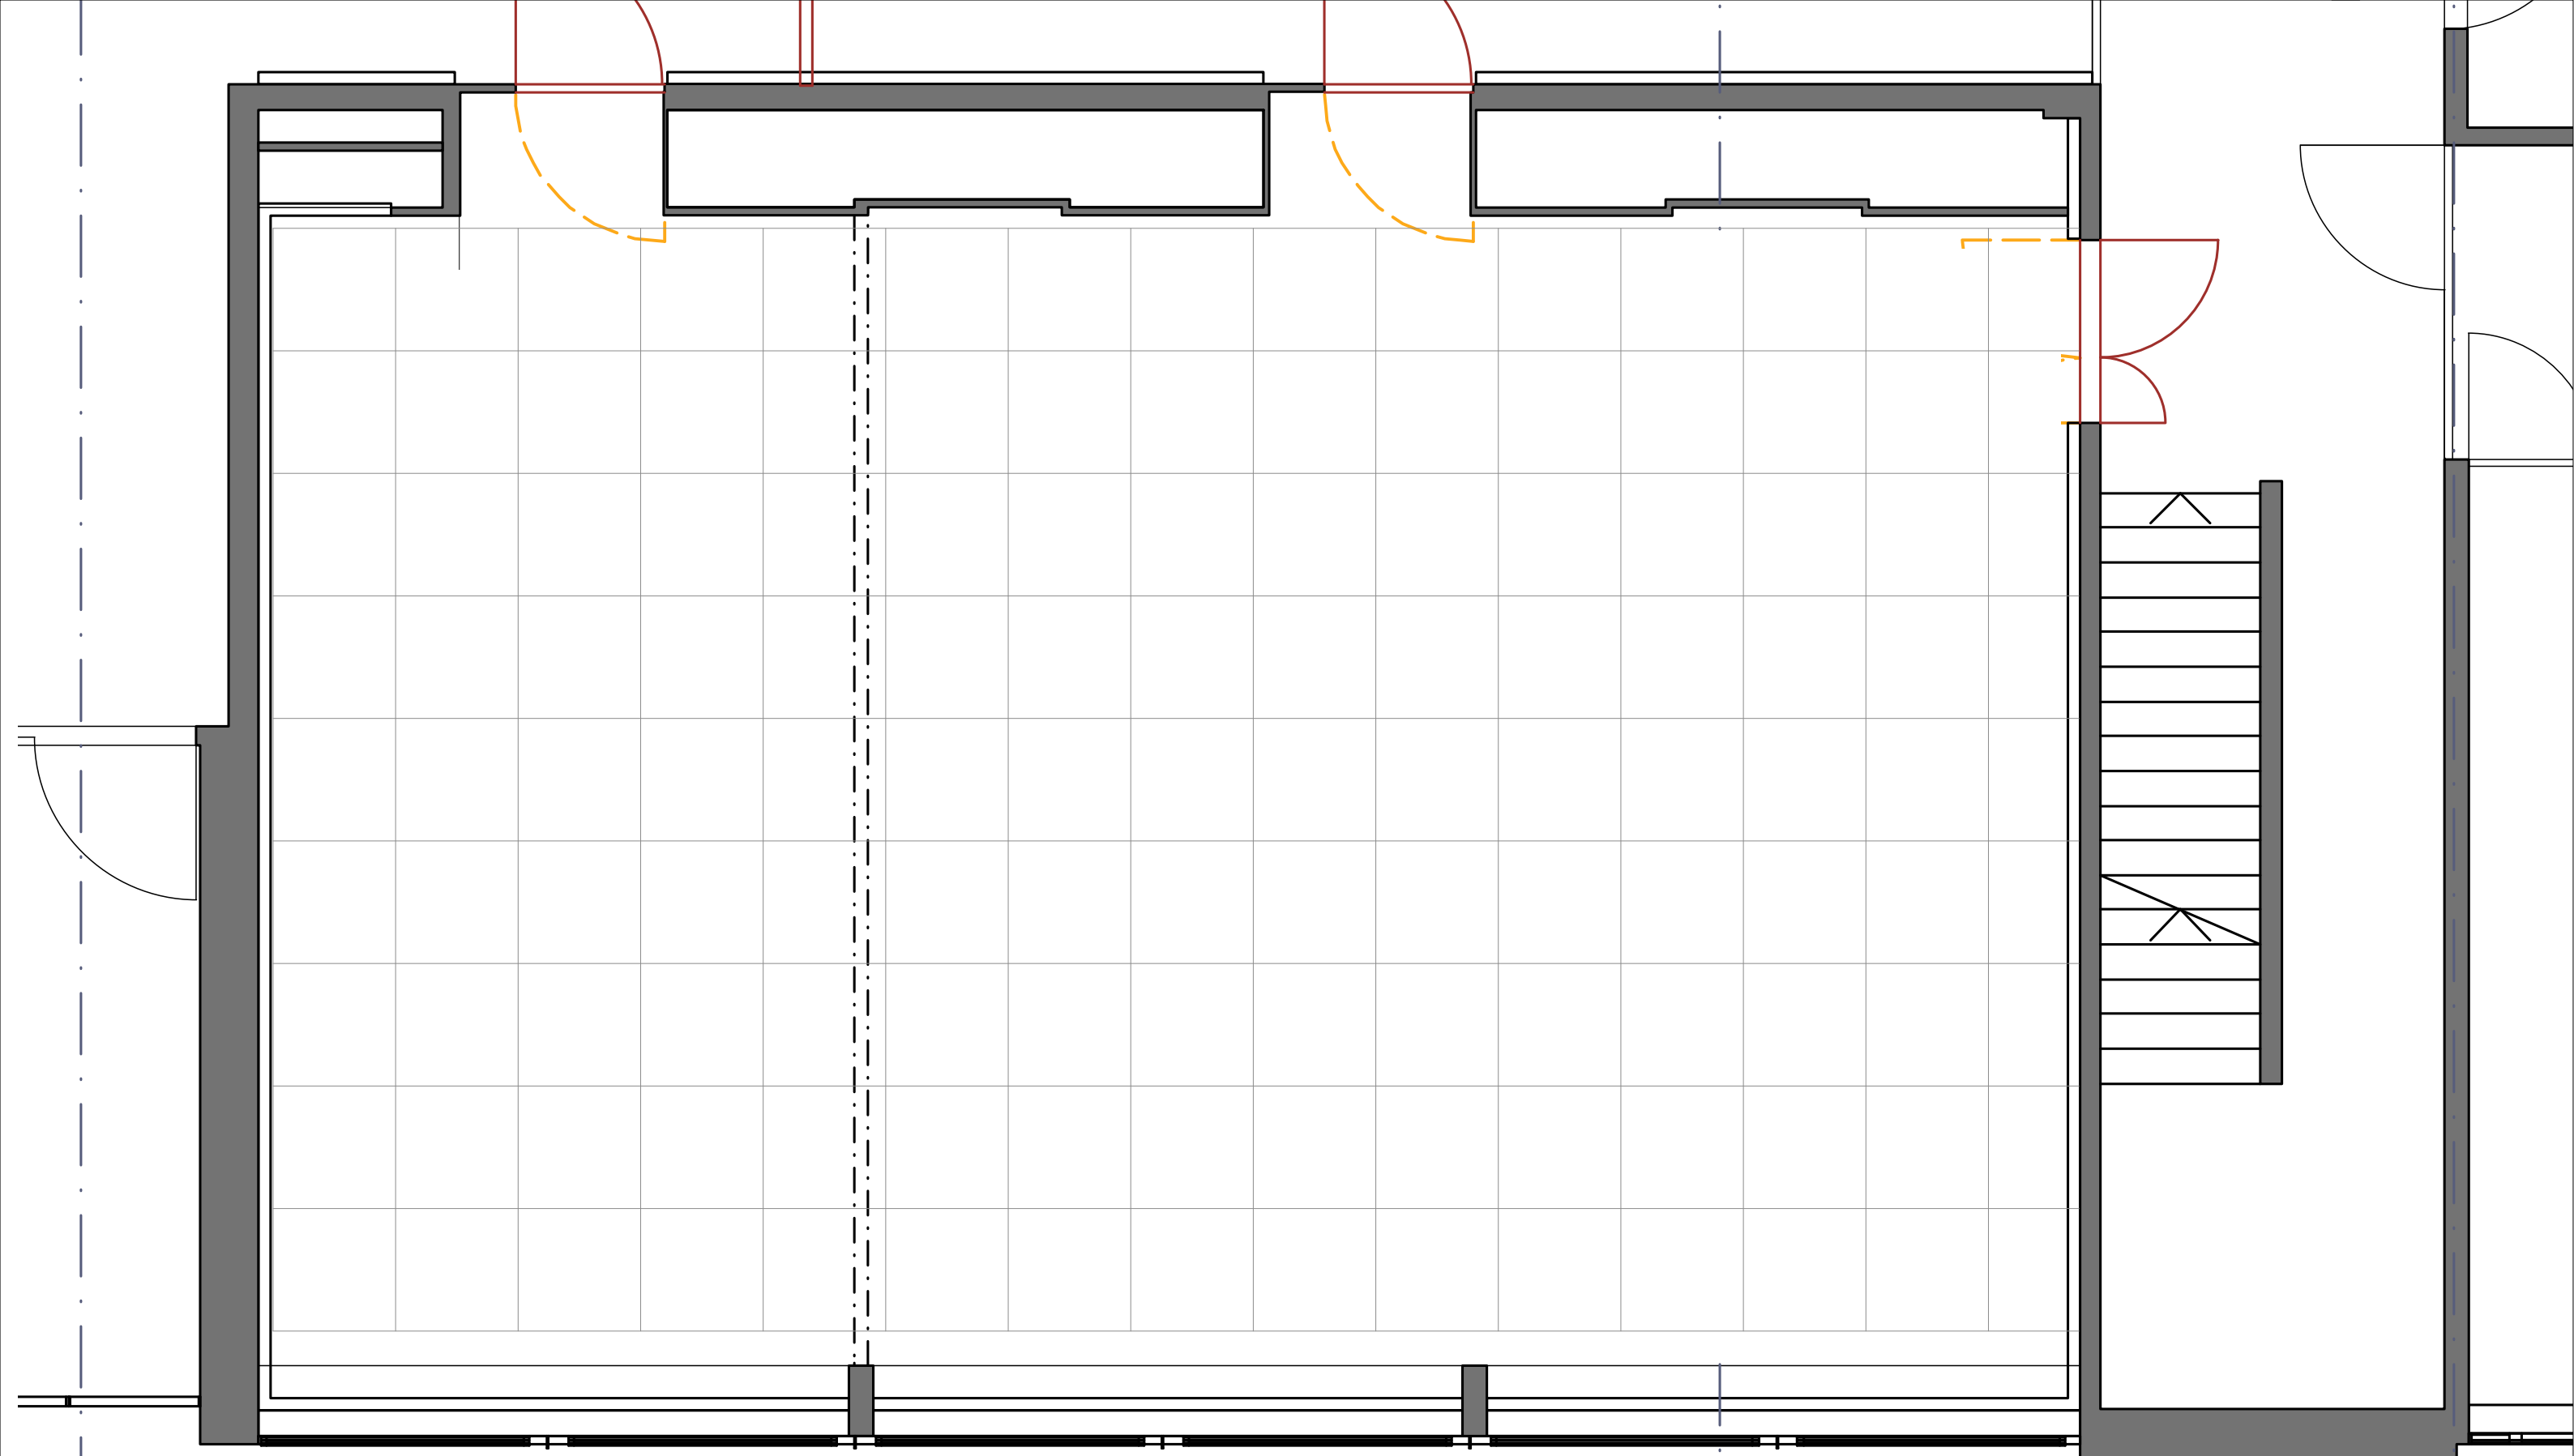

Event : _____ Datum : _____		Panorama Saal	Halle : - Stand : -	
			Masstab : 1:50	ISO A3
Kunde : _____			Gezeichnet : 04.04.2022 CJ	
			Geändert : _____	
lintharena lintharena ag, Oberurnerstrasse 14, 8752 Näfels TEL.: 055 618 70 70 www.lintharena.ch		STANDBAU  HUG AG	Projekt Nr. : 0000	

