


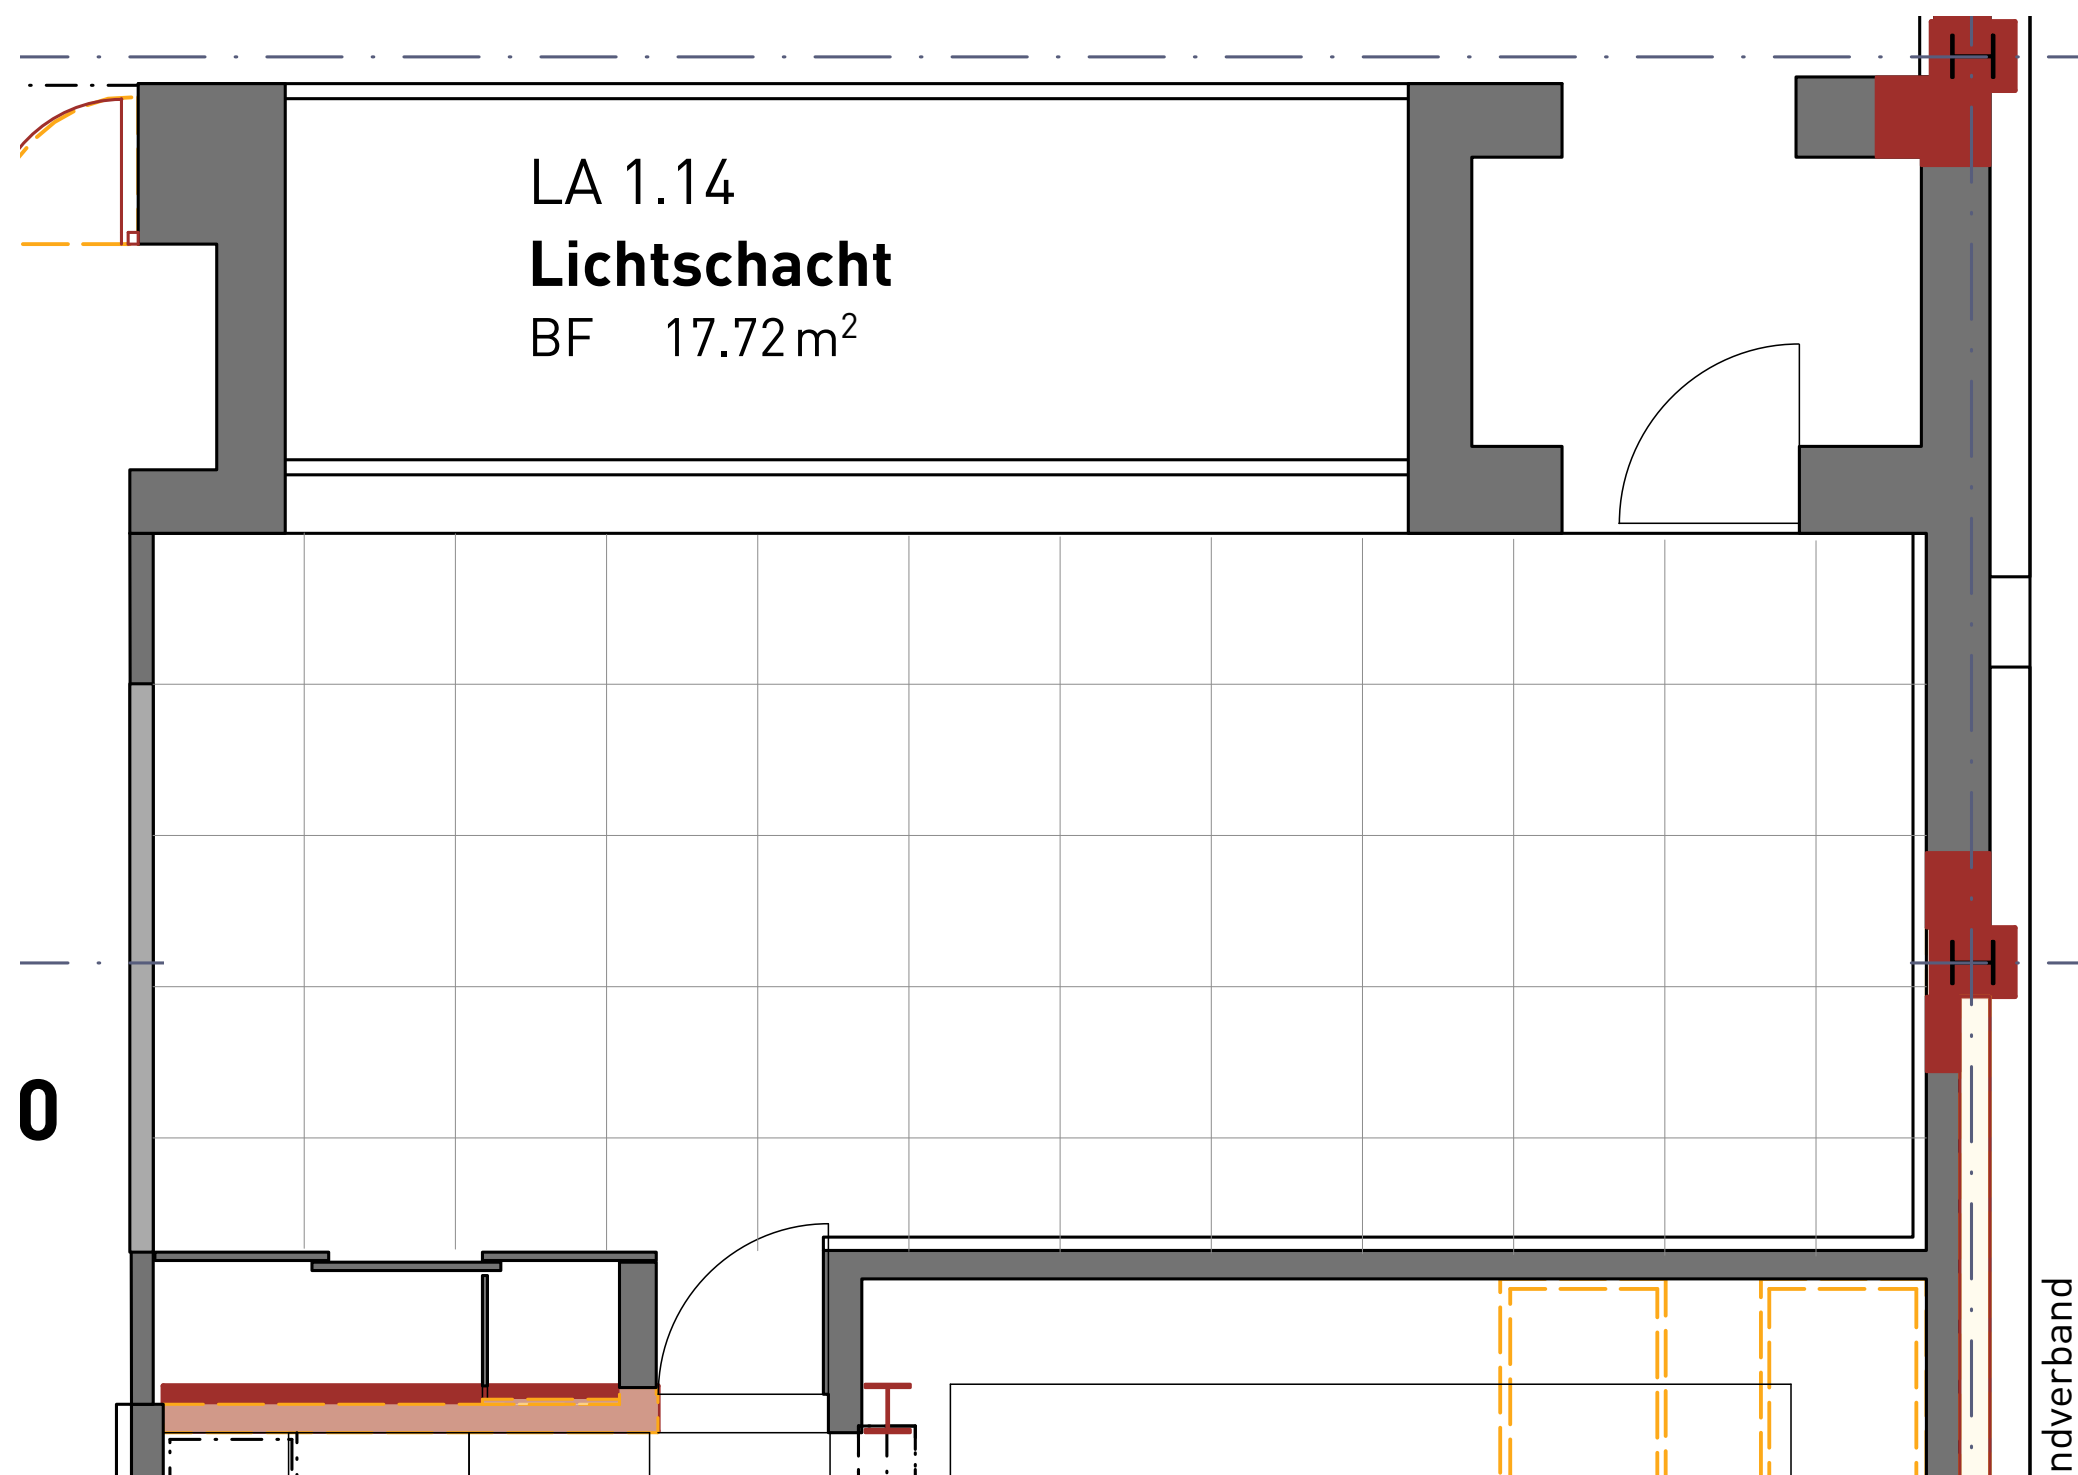

Event : _____ Datum : _____		Atrium	Halle : -	
			Stand : -	
Kunde : _____			Massstab : 1:50	ISO A3
			Gezeichnet : 04.04.2022 CJ	
			Geändert :	
lintharena lintharena ag, Oberurnerstrasse 14, 8752 Näfels TEL.: 055 618 70 70 www.lintharena.ch		STANDBAU HUG AG	Projekt Nr. : 0000	