


# Bestuhlung

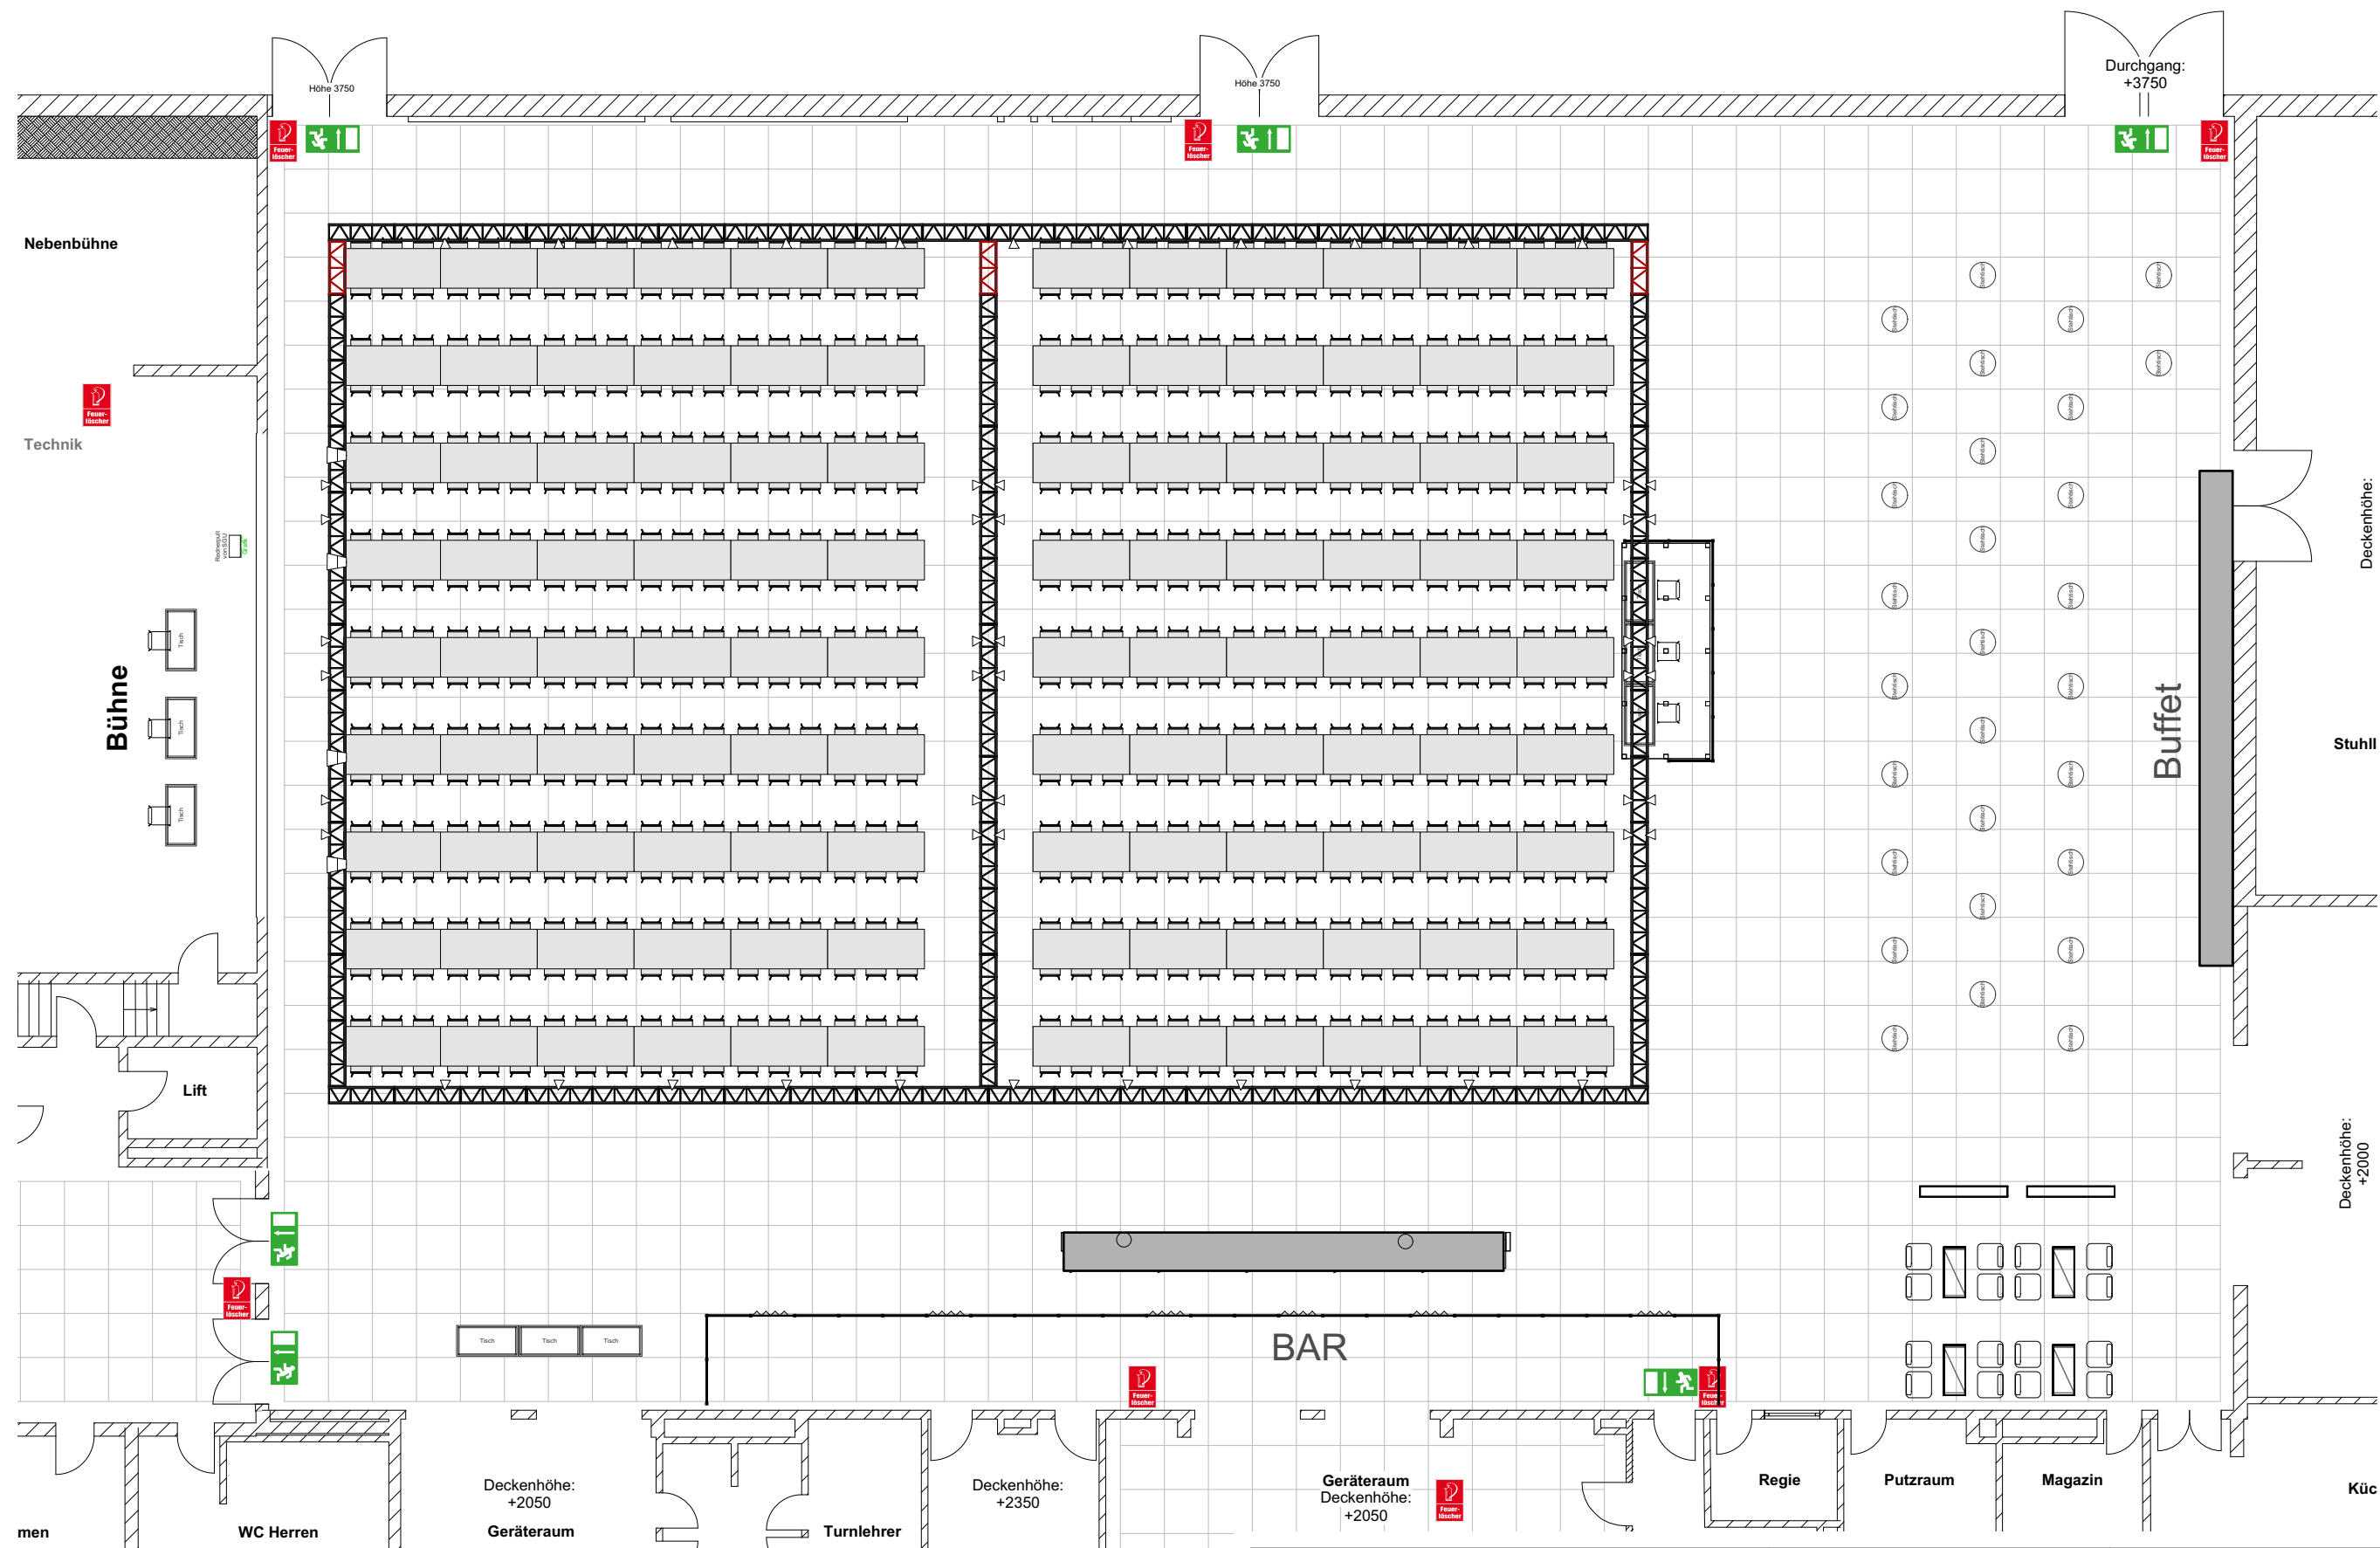

|          |   |                                                                                       |                        |                 |                     |                                  |             |   |      |
|----------|---|---------------------------------------------------------------------------------------|------------------------|-----------------|---------------------|----------------------------------|-------------|---|------|
| Messe    | : | Broschüre Hallen<br>2020                                                              | Linthhalle Bestuhlt GV | Halle           | :                   | -                                |             |   |      |
|          |   |                                                                                       |                        | Stand           | :                   | -                                |             |   |      |
| Kunde    | : | Lintharena                                                                            |                        | Masstab         | :                   | 1:150                            | ISO A3      |   |      |
|          |   |                                                                                       |                        | Gezeichnet      | :                   | 27.05.2020                       |             |   |      |
|          |   |                                                                                       |                        | Geändert        | :                   |                                  |             |   |      |
| STANDBAU |   |  | HUG AG                 | STANDBAU HUG AG | TEL.: 055 618 42 42 | Industriestrasse 22, 8752 Näfels | Projekt Nr. | : | 0000 |
|          |   |                                                                                       |                        |                 |                     |                                  |             |   |      |