


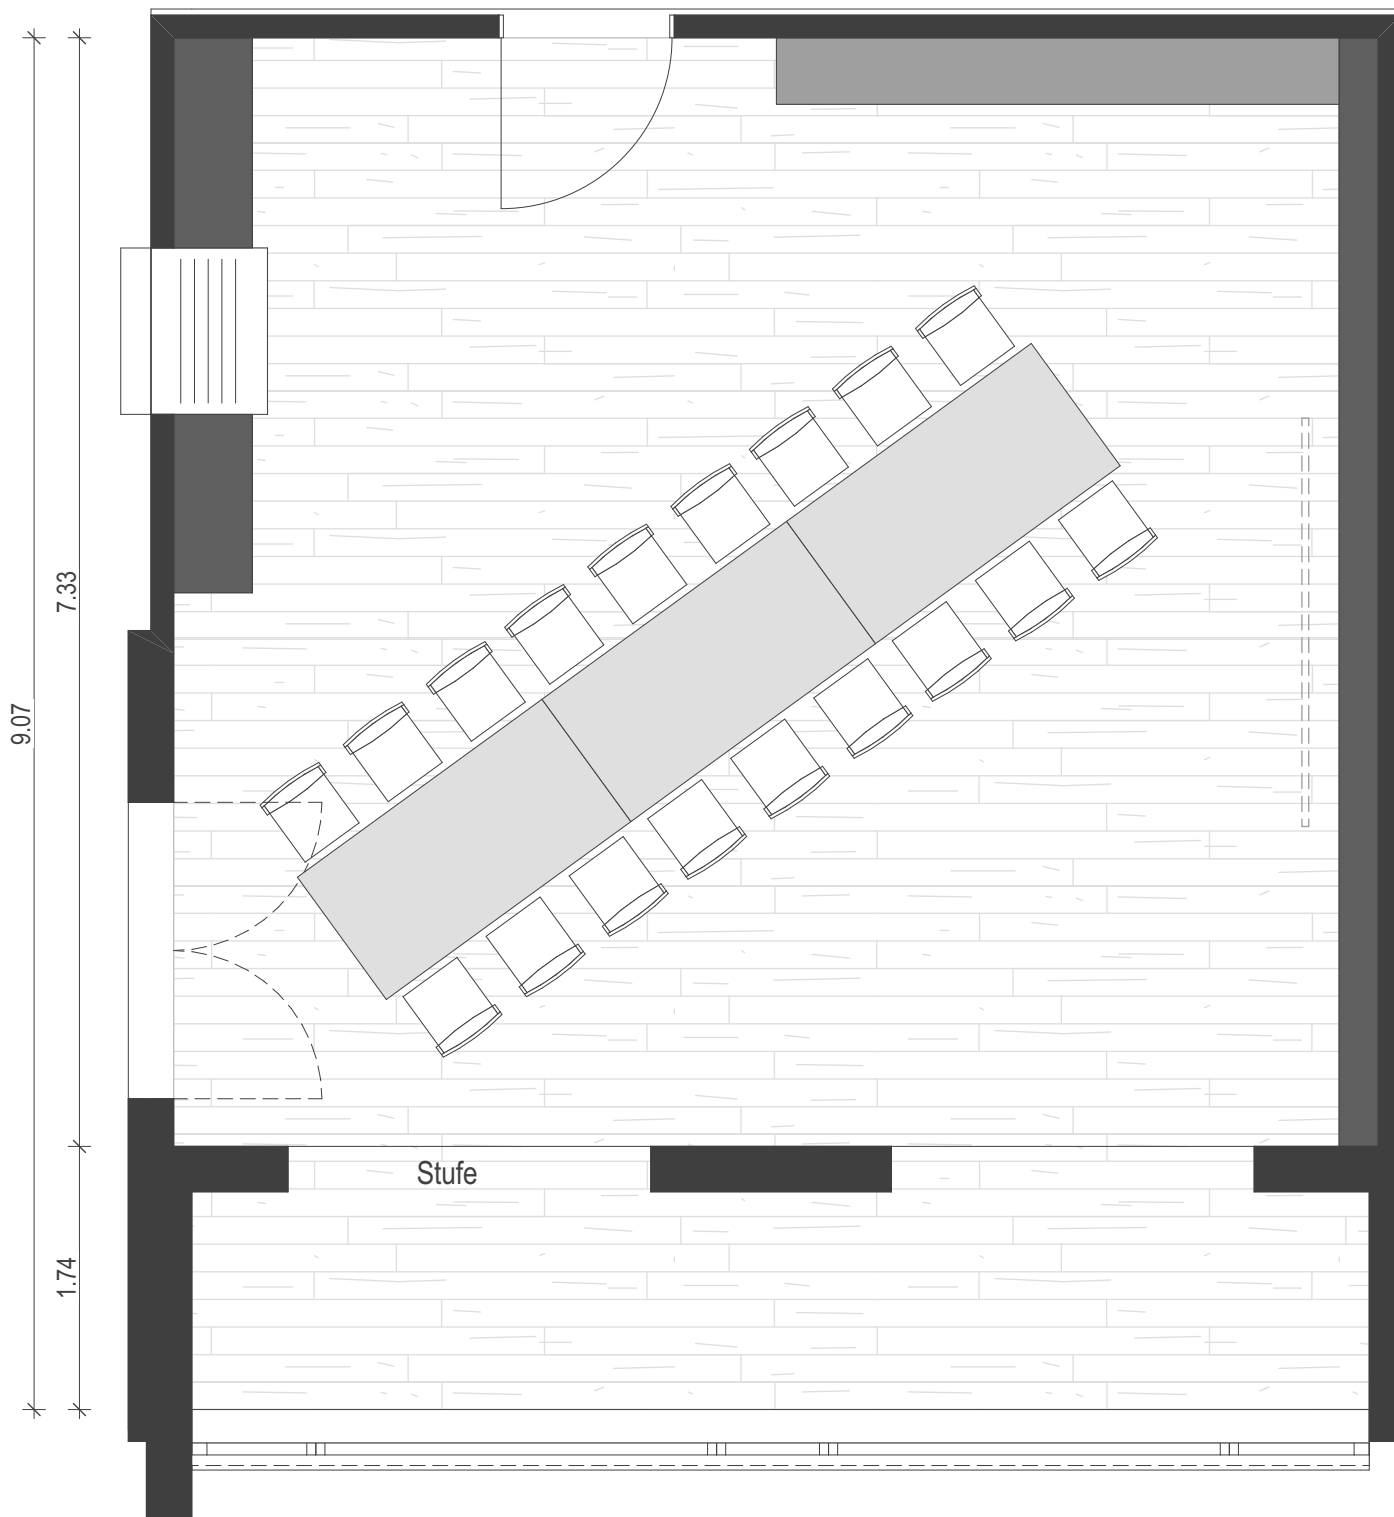

Bibliothek
Fläche ca.64 qm

Tafel 18 Personen

Bibliothek Tafel MOB

B02 Umbau Hotel Beatus

Datum 28.08.2019

Mst. 1:50

raumforum

architektur | innenarchitektur

Raumforum GmbH | Trüelweg 10b | 3600 Thun | T +41 033 511 11 00 | www.raumforum.ch

GWGeteilte AblagenW02 Projekte ArchivWB02 Beatus MerligenWB03_Plane Seminar-Plane_20221219.pln