


MÖBLIERUNG SAAL "HEINRICH VON HÜENBERG" MIT BÜHNE

GRUNDRISSPLAN



Gemeinde Hünenberg

Zentrum «Heinrich von Hünenberg»
Maihölzli 2
6331 Hünenberg

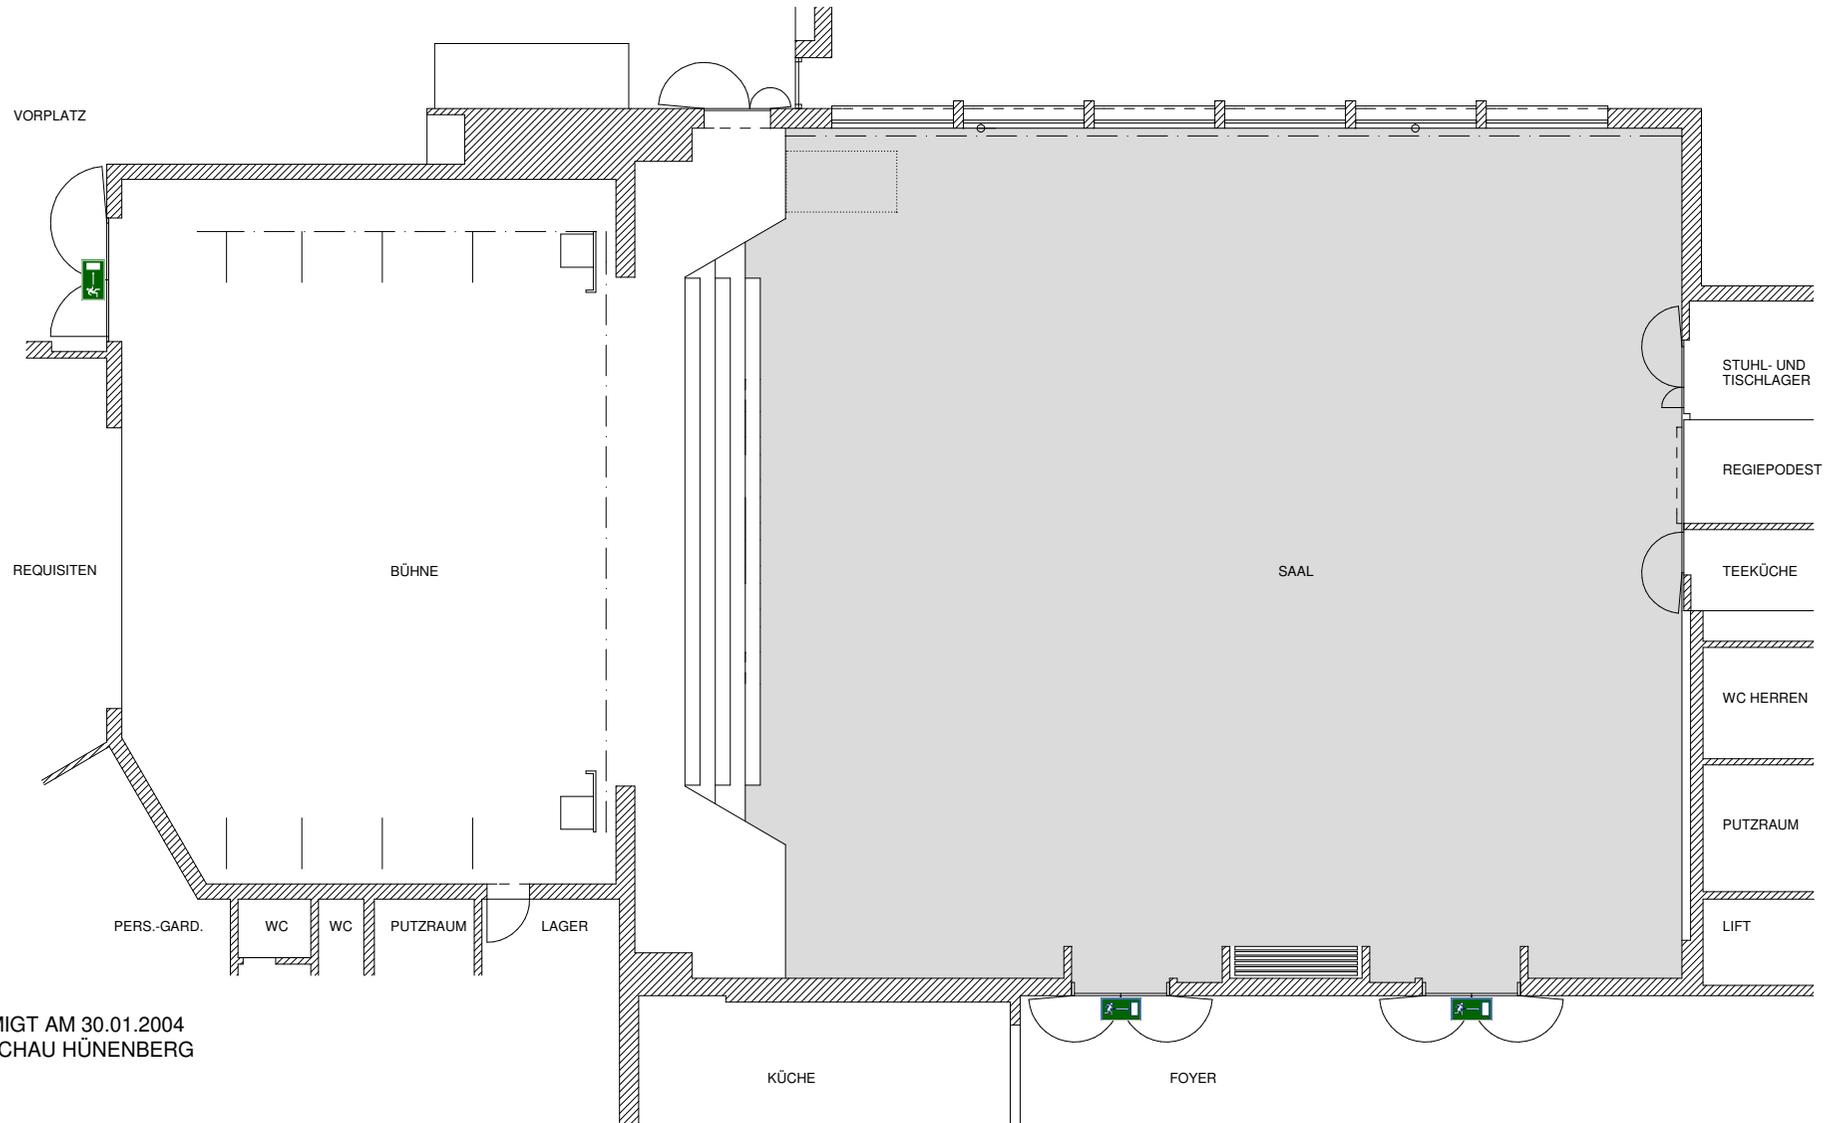

GENEHMIGT AM 30.01.2004
FEUERSCHAU HÜENBERG