


MÖBLIERUNG FOYER ZENTRUM  
BESTUHLUNG MIT RUNDEN TISCHEN (ø186cm)

MÖBLIERUNG : Tische ø 186 cm 10 Stk.  
Stühle 80 bis 100 Stk.



Gemeinde Hünenberg

Zentrum «Heinrich von Hünenberg»  
Maihölzli 2  
6331 Hünenberg

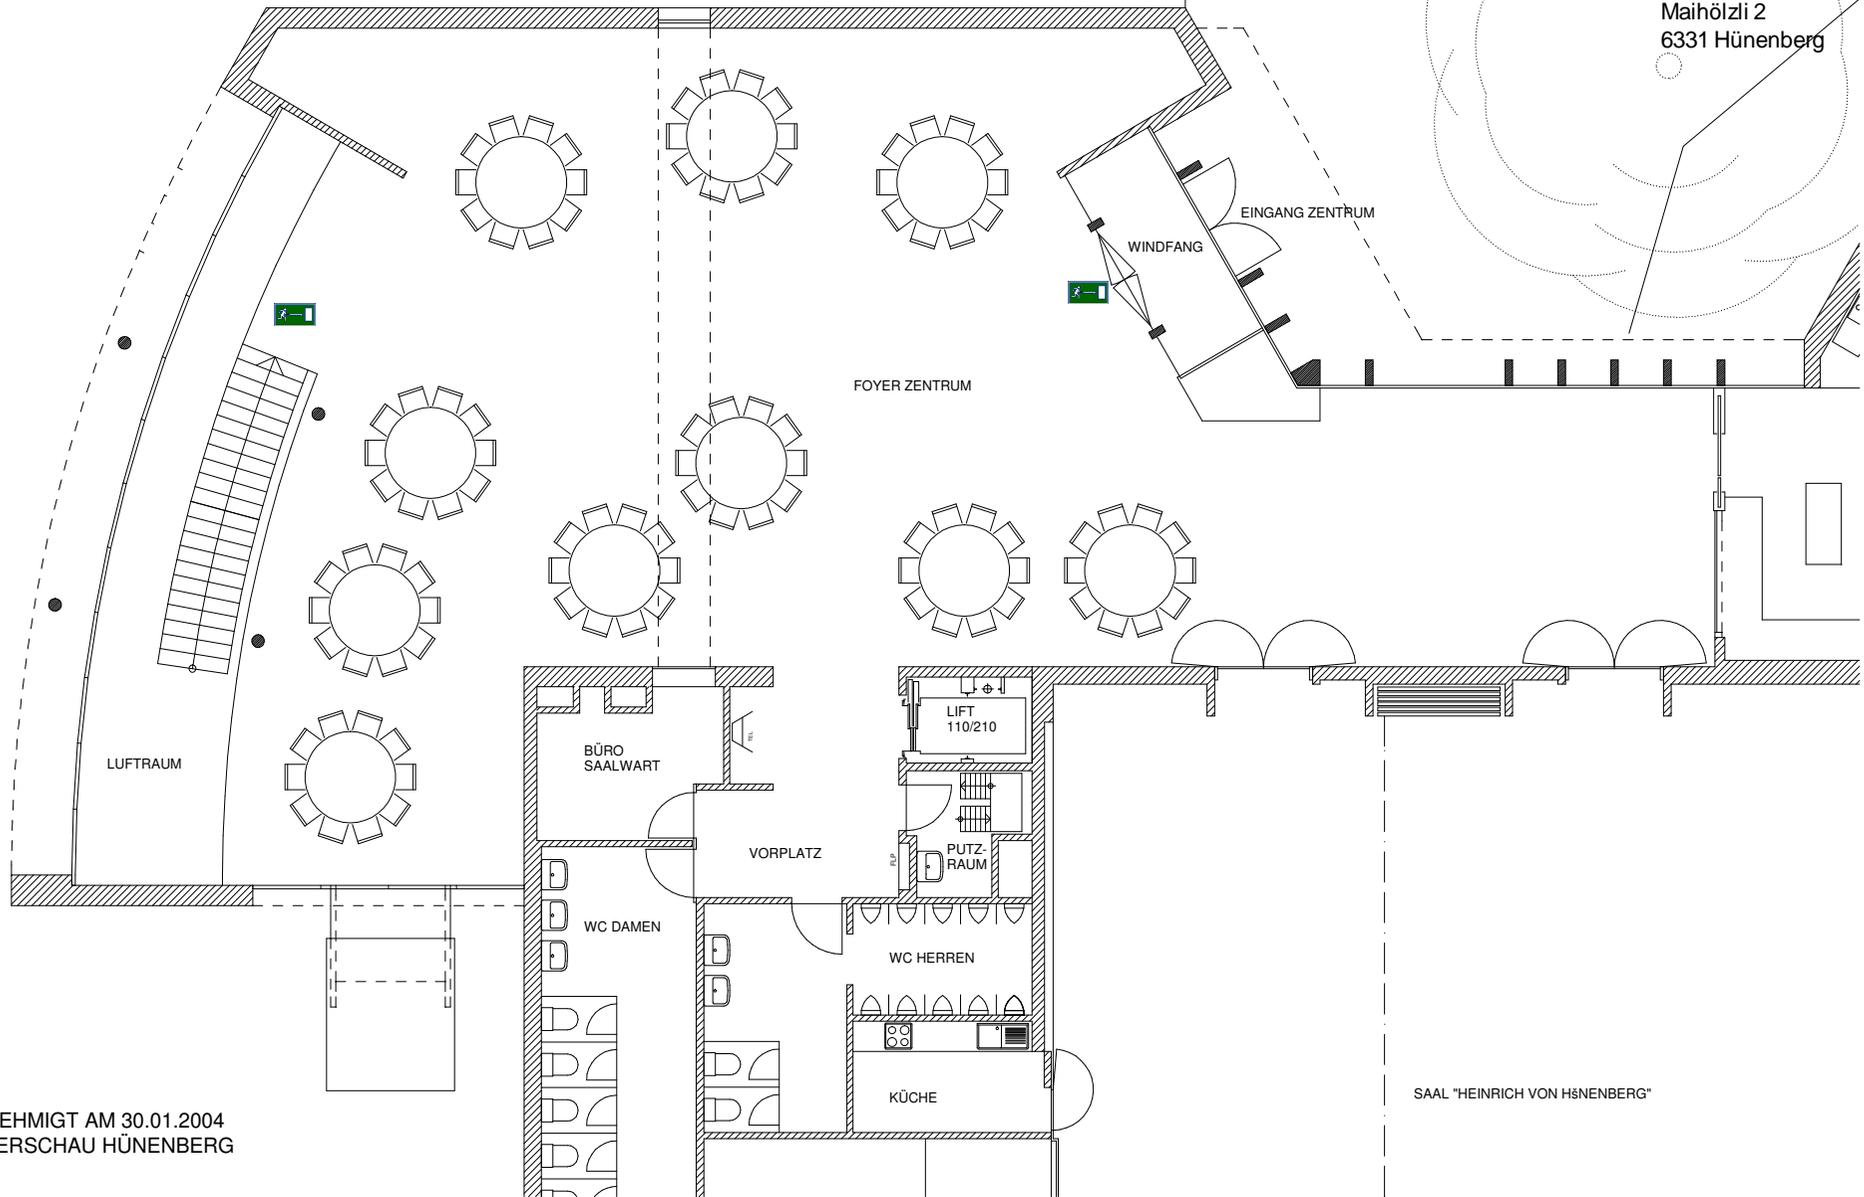

GENEHMIGT AM 30.01.2004  
FEUERSCHAU HÜNENBERG