

MÖBILIERUNG EINHORNSAAL UND FOYER DORFPLATZ


BESTUHLUNG MIT ECKTISCHEN

FOYER DORFPLATZ: Tische 75/170 CM 14 Stk. Stühle 84 Stk.
EINHORNSAAL: Tische 75/170 cm 16 Stk. Stühle 96 Stk.



Gemeinde Hünenberg

Zentrum «Heinrich von Hünenberg»
Maihölzli 2
6331 Hünenberg

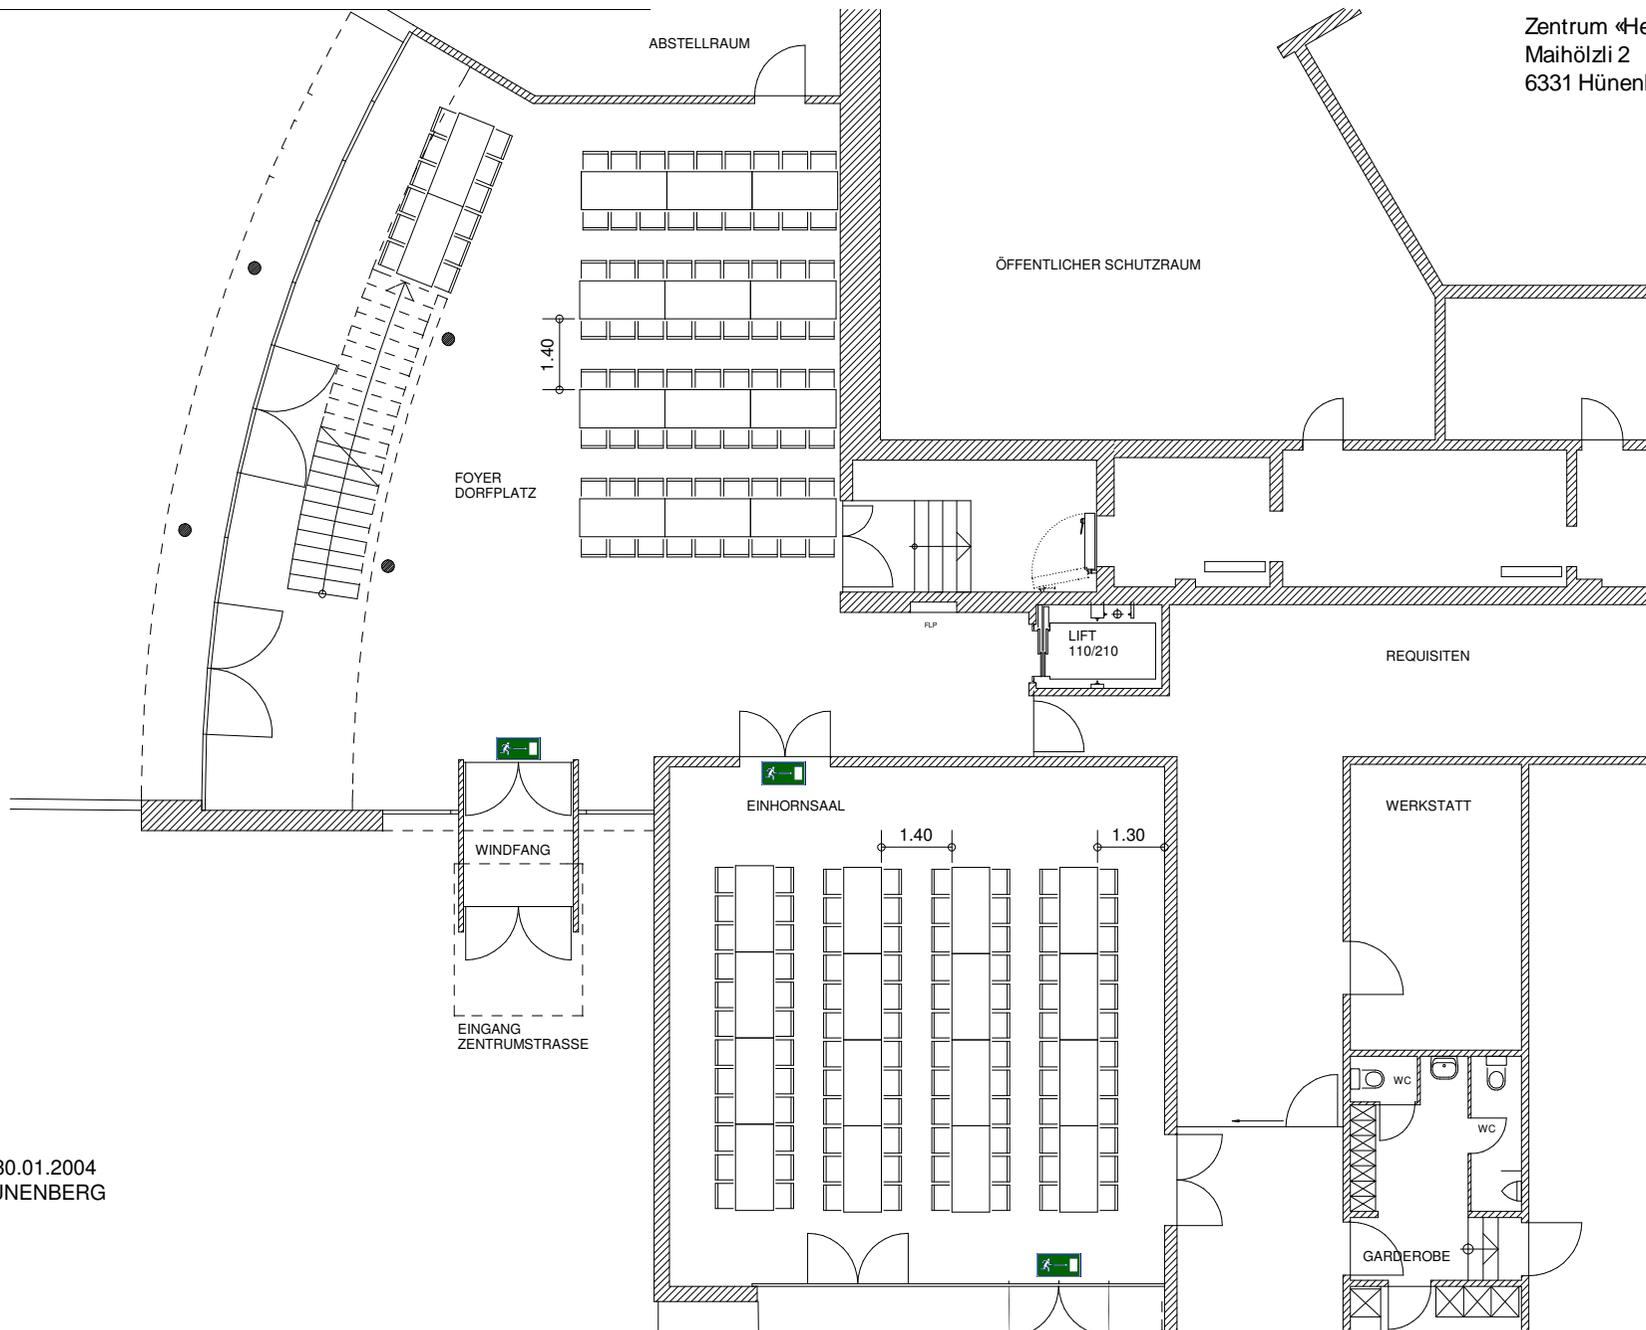

GENEHMIGT AM 30.01.2004
FEUERSCHAU HÜNENBERG