


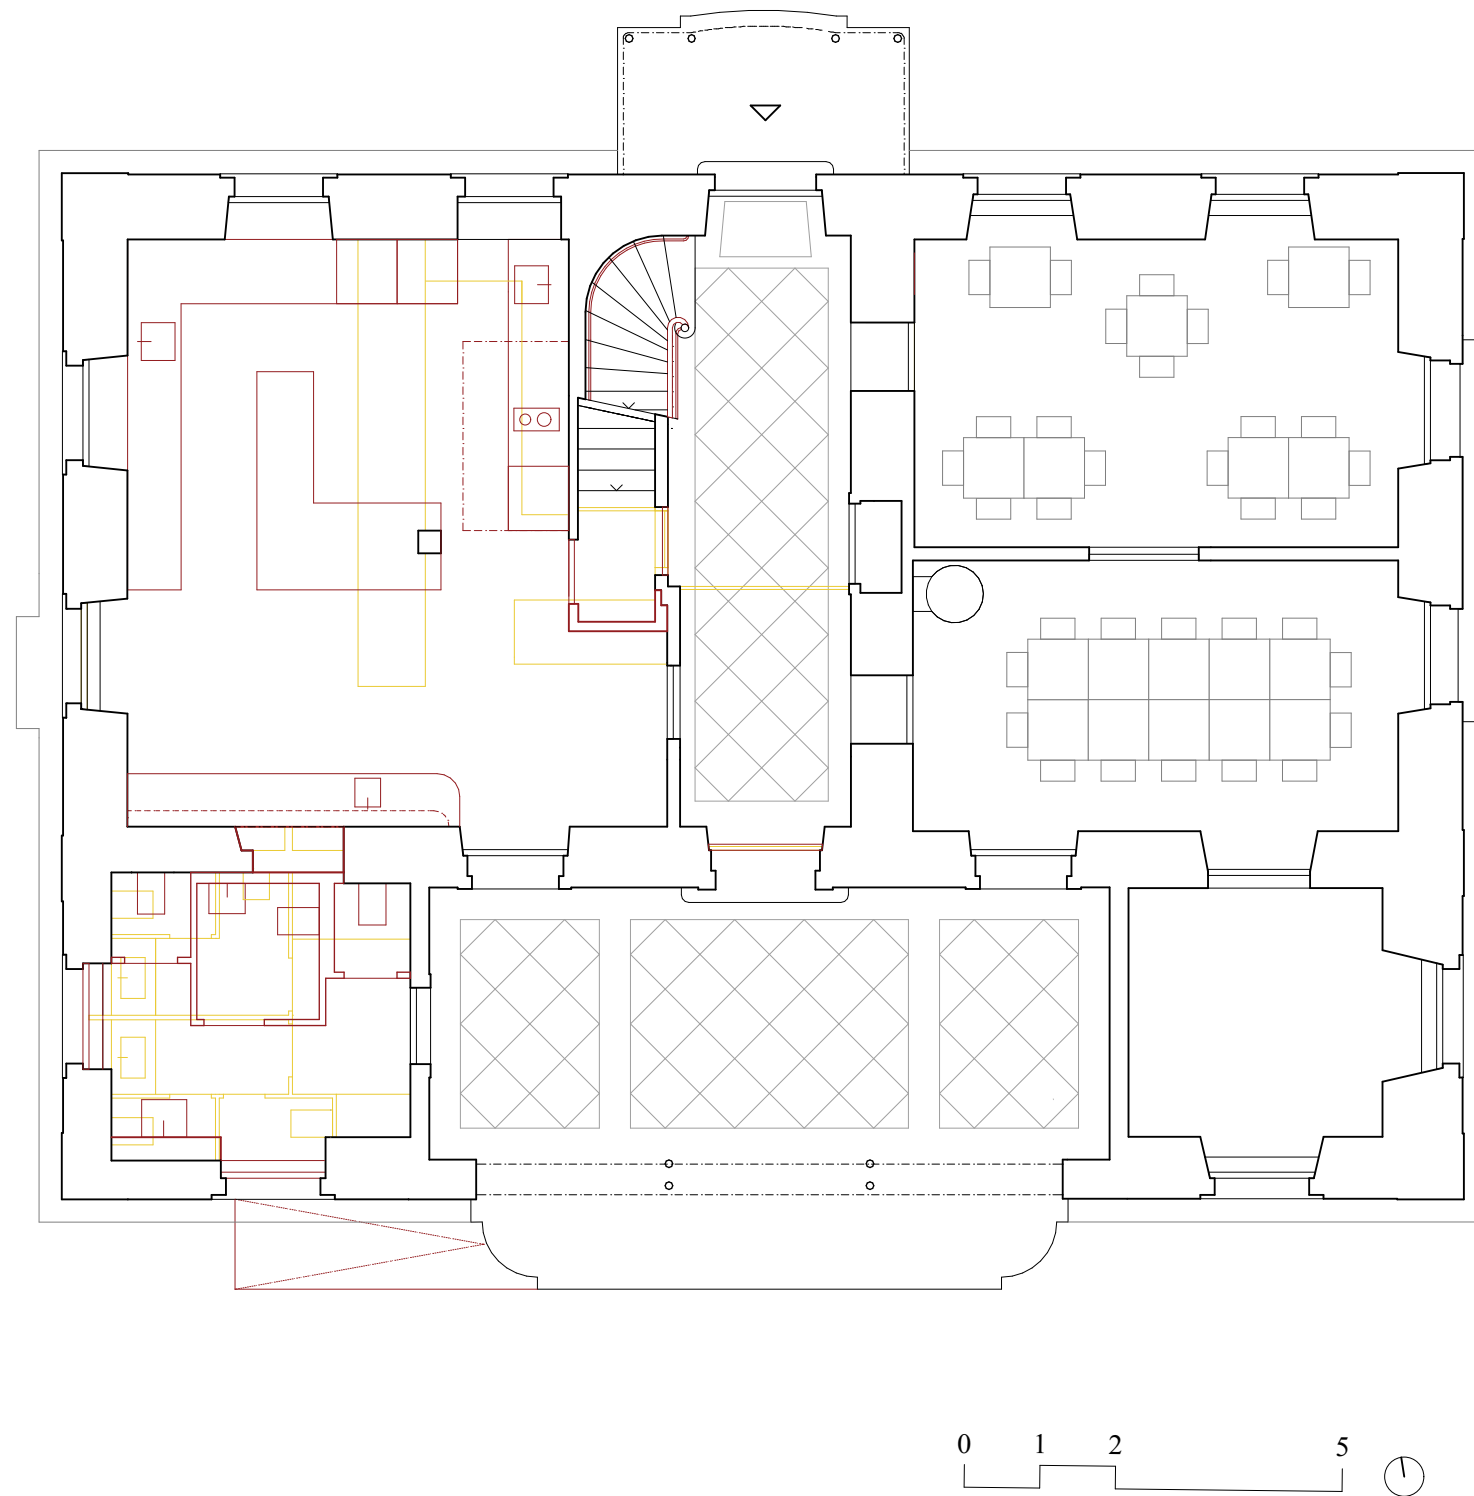

Neugestaltung Villa Merian, Merian Gärten - Erdgeschoss 1:100