


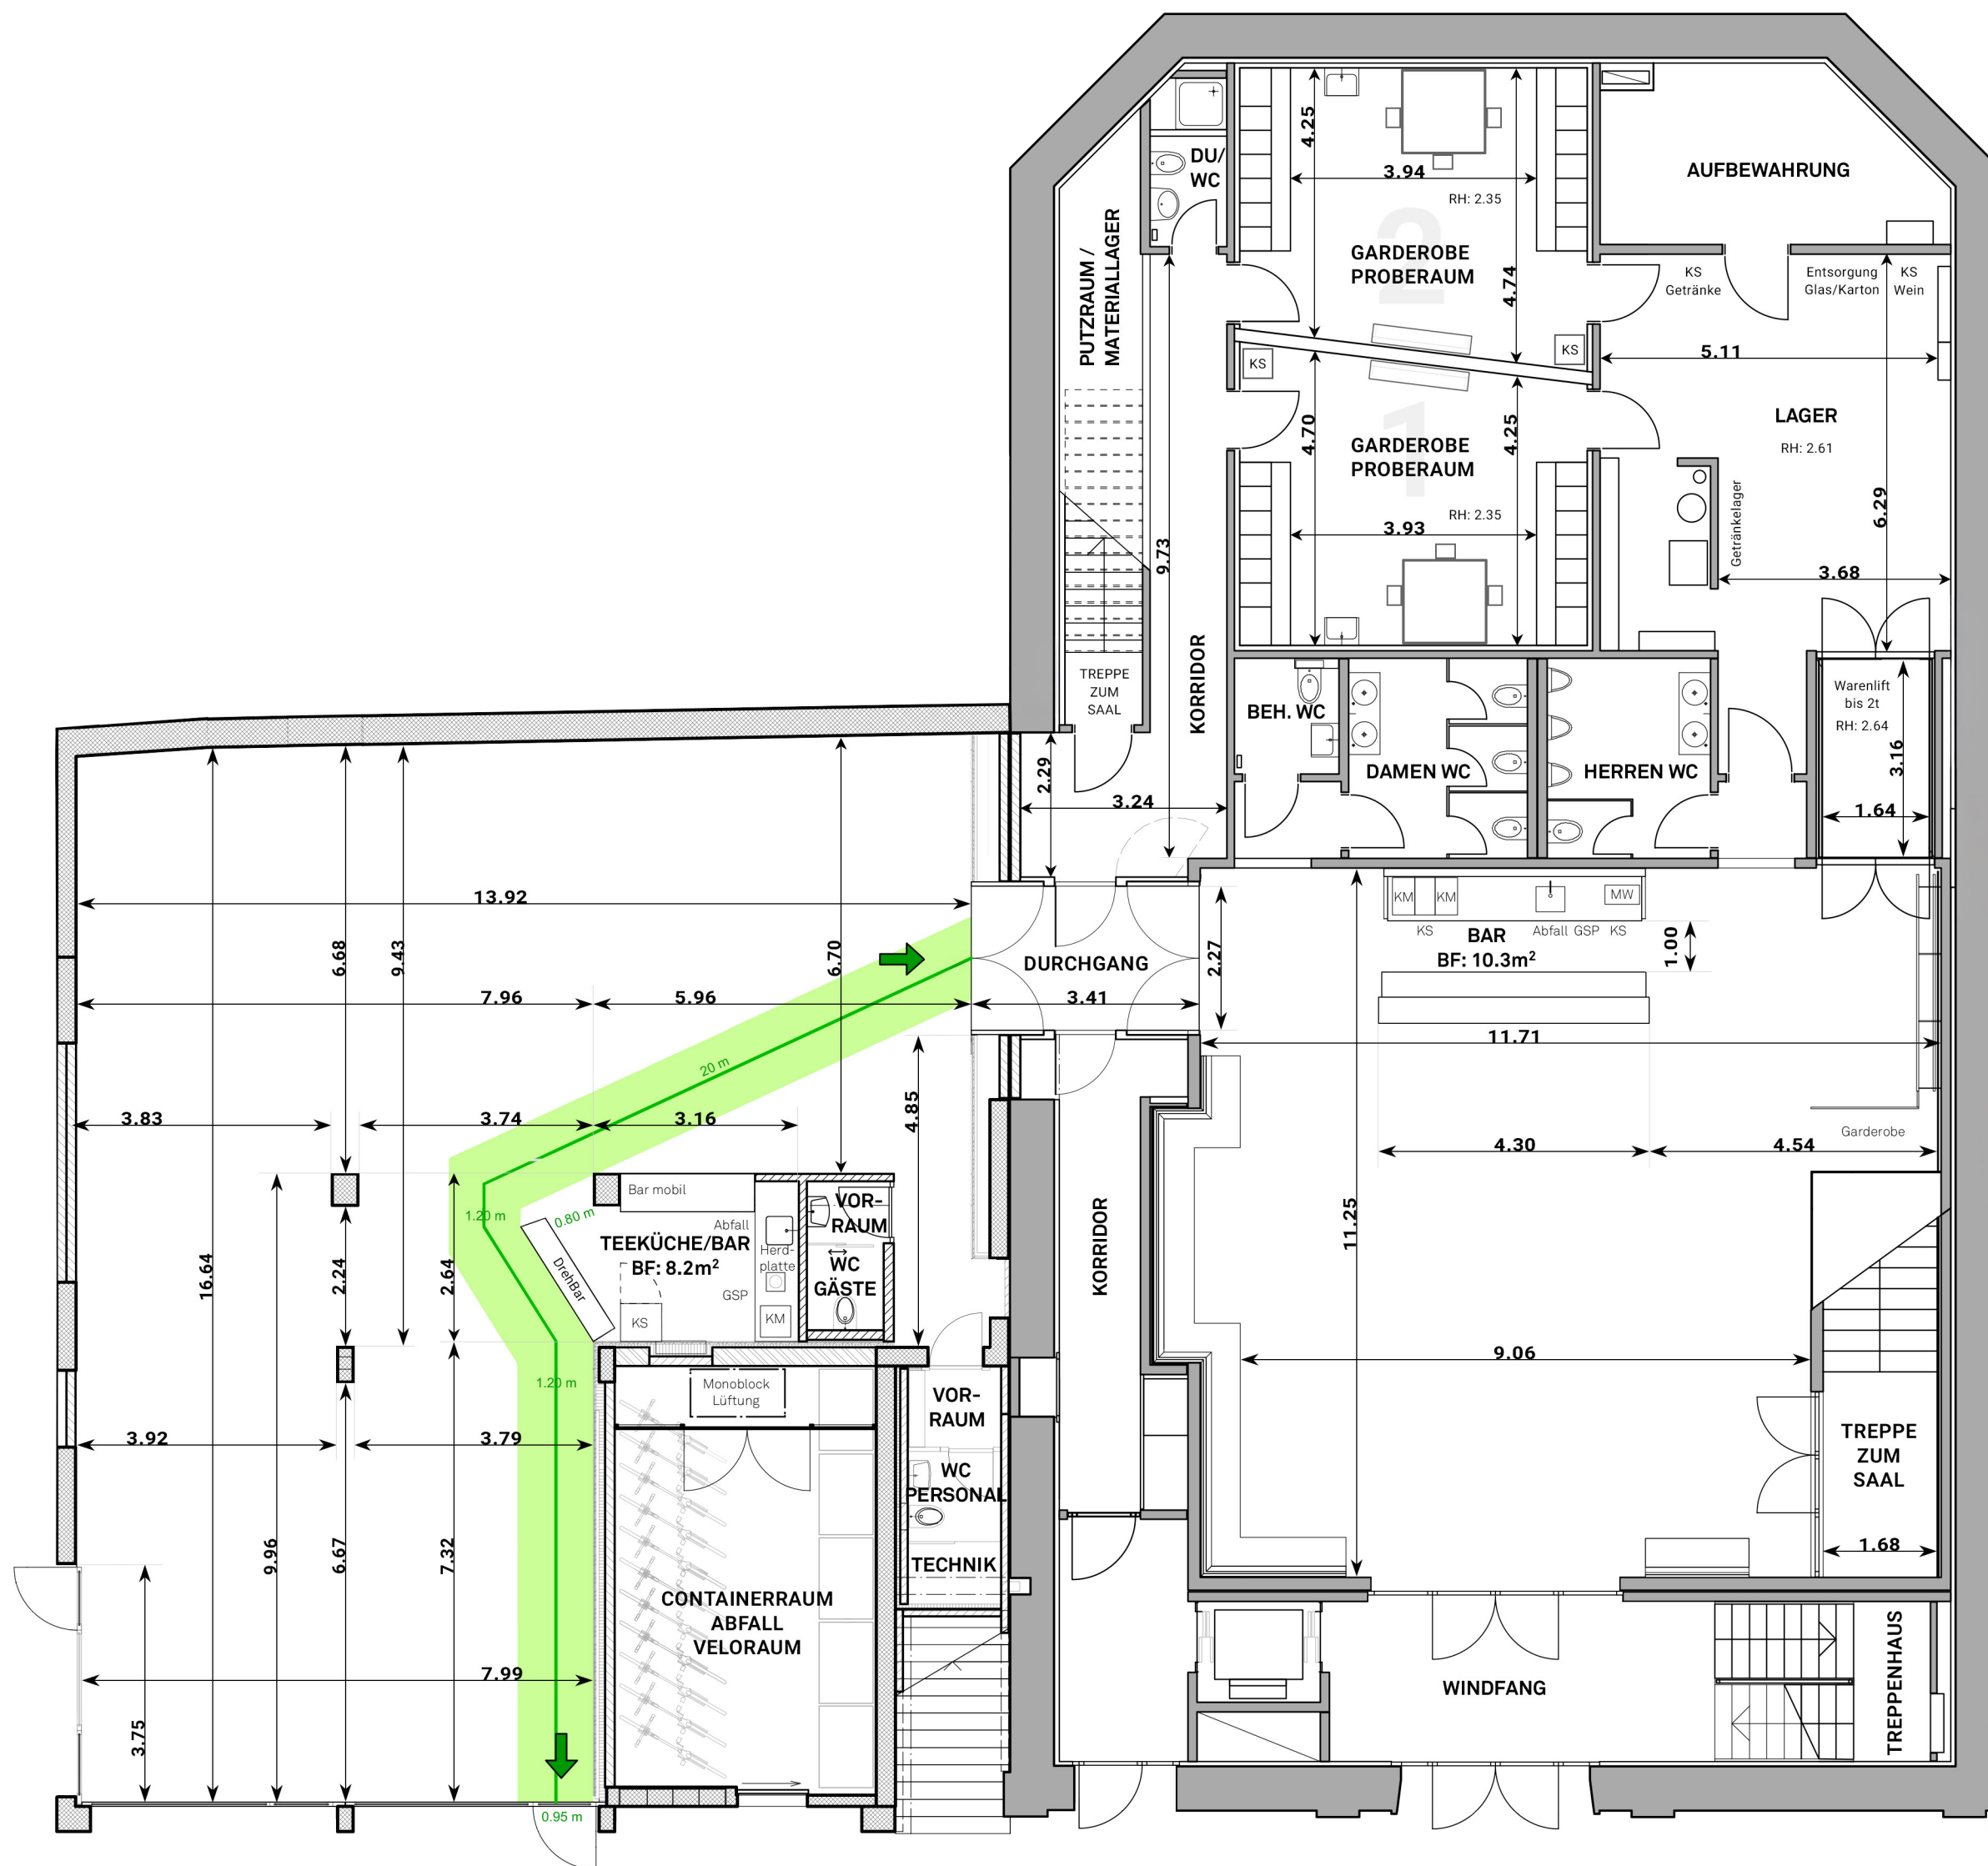

VERANSTALTUNGSRAUM

BF: 174.7 m²
FF: 40.0 m²
RH: 3.20 - 3.75 m

Personenbelegung:
49 Gästeplätze

FOYER

BF: 118.6 m²
FF: 19.0 m²
RH: 2.50 - 5.00 m

Personenbelegung:
49 Gästeplätze

Zürcher Kammerorchester
Seefeldstrasse 301a 8008 Zürich

Tel +41 44 552 59 00
zkoHaus@zko.ch

ZÜRCHER
KAMMERORCHESTER **zko**

ZKO-Haus – viel Raum für Möglichkeiten

ZKO / SB

17.01.2025

Massstab
1:100

Format
42x40 cm