

S FACTSHEET SHEDHALLE

KONTAKT
vermietung@suedpol-luzern.ch

Die Shedhalle ist der Mittelpunkt vom Südpol. Sie ist multifunktional und beherbergt eine grosse Bar. Im Alltag bedienen wir dort unsere Gäste im Mittagsbistro oder empfangen Besucher*innen für Veranstaltungen in der Grossen Halle. Auch wird die Shedhalle häufig als Spielort für Konzerte und Performances genutzt. Sie eignet sich auch hervorragend für Apéros, künstlerische Installationen, Lesungen und Feierlichkeiten mit Catering.

MIETKONDITIONEN

Preise exkl. technische Infrastruktur, Personalkosten und MwSt.

Kultur & Bildung	450.—
Firmen & Private	650.—

ALLGEMEINE INFOS

Länge	26 m
Breite	10 m
Lichte Höhe	4.5 m
Grösse	260 m ²
Infrastruktur	fixe Bühne B 5 m × T 4 m × H 0.6 m Licht- und Tonanlage Betonboden grau
Kapazität	480 100 Plätze max. 200 Plätze
	Stehplätze Reihenbestuhlung Bankettbestuhlung


TECHNIK

Preise pro Tag und exkl. MwSt.

Sprachtonanlage	150.—
Funkmikrofon & Headsets / Stk.	120.—
Redner*innenpult mit Mikrofon	180.—
Partytonanlage	300.—

Konzerttonanlage	400.—
Party- / Konzertlicht	300.—
Projektor & Leinwand	150.—

PERSONAL	Preise exkl. MwSt.
Vororganisation, Koordination	70.— pro Stunde
Betreuung Anlass	45.— pro Stunde
Ton-, Lichttechniker*in	
<i>Tagespauschale</i>	550.—
<i>Halbtagespauschale</i>	350.—
Stagehand	
<i>Tagespauschale</i>	350.—
<i>Halbtagespauschale</i>	200.—
Abendkasse / Garderobe	30.— pro Stunde
Securitas	60.— pro Stunde
Verlängerung Öffnungszeit ab 00:30 Uhr	150.— pro Stunde
Reinigung	pauschal 150.—

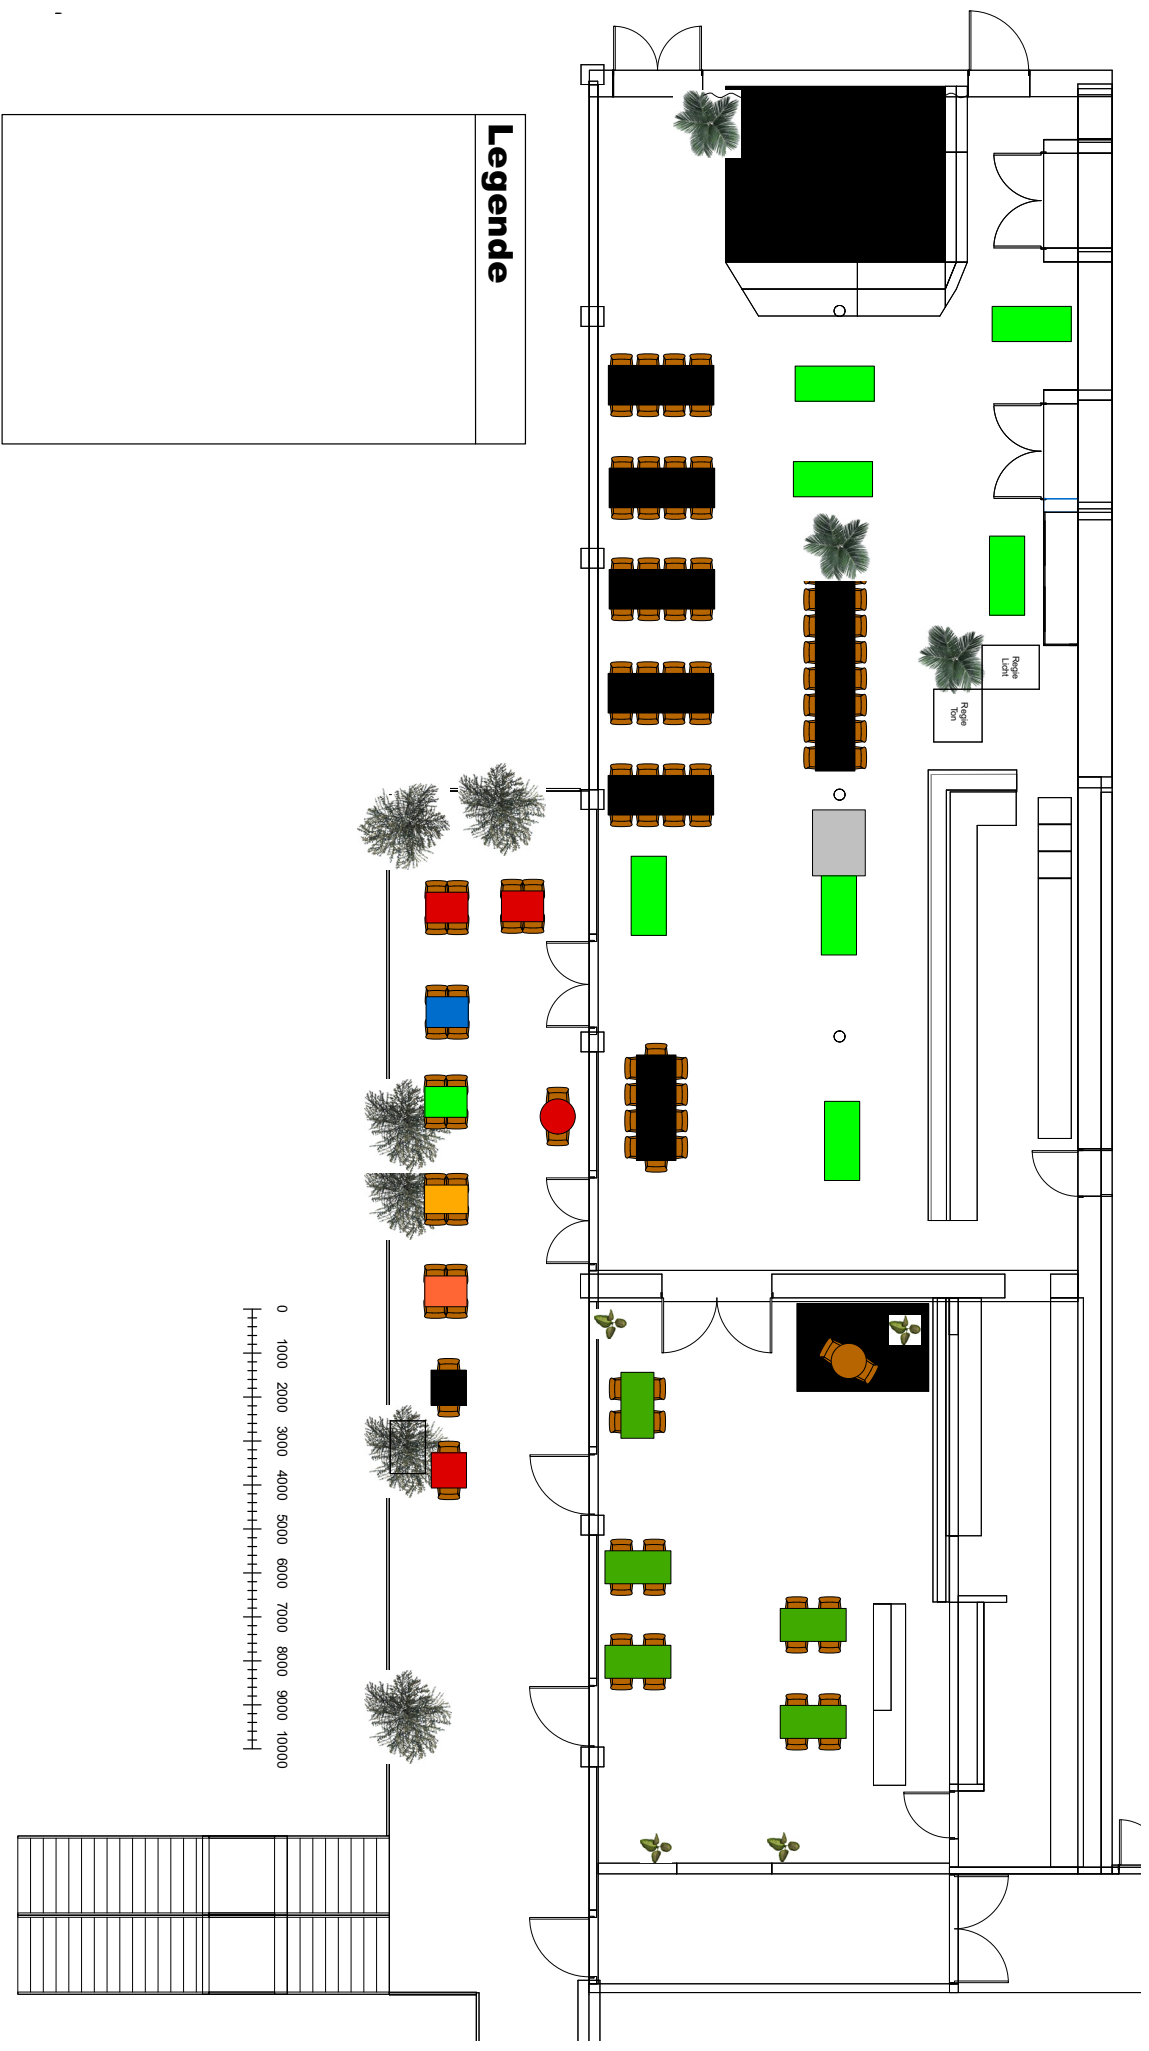

S SÜDPOL

File	Projekt	
Shedhalle.vwx	Mittags Bistro	
Bearbeiter	Skalierung	Datum
Südpol	1:100	6.1.23