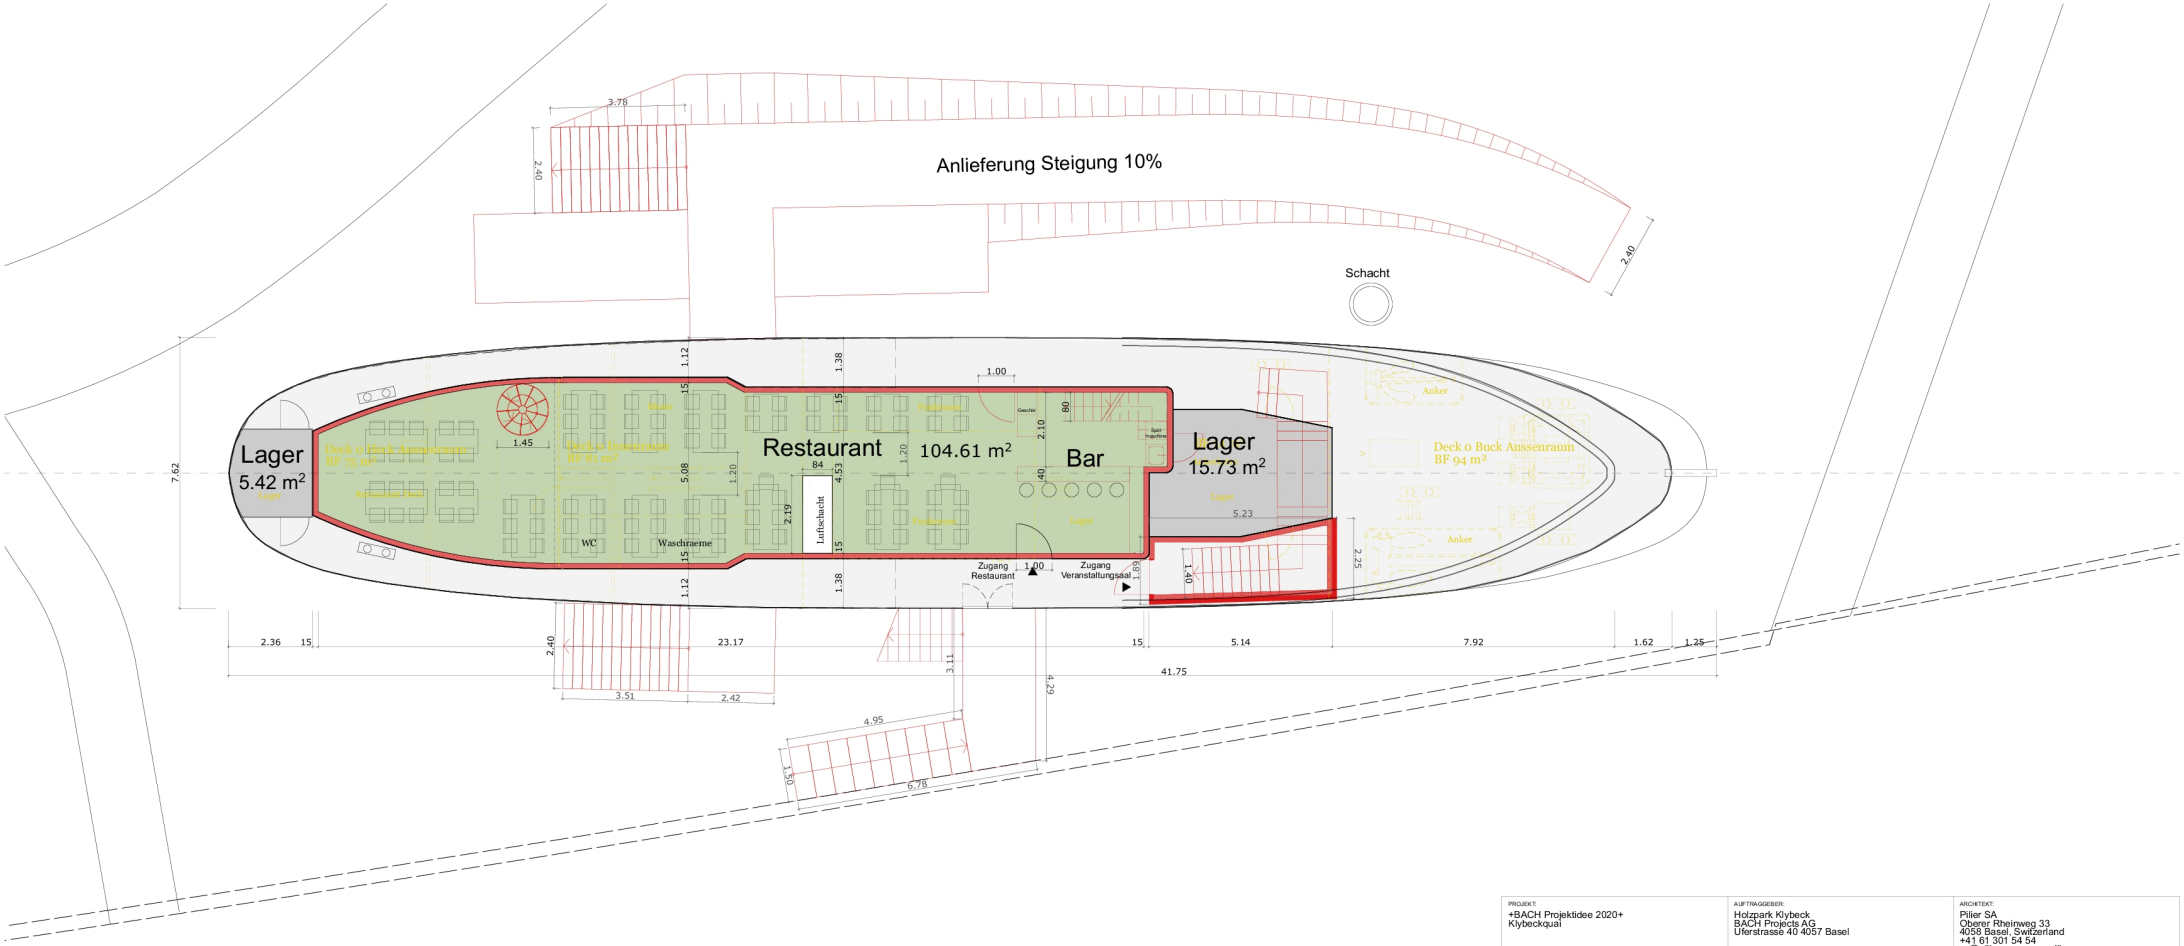

PROJEKT:		AUFTRAGGEBER:		ARCHITEKT:		
+BACH Projektidee 2020+ Klybeckquai		Holzpark Klybeck BACH Projects AG Uferstrasse 40 4057 Basel		Pilier SA Oberer Rheinweg 33 4058 Basel, Switzerland +41 61 301 54 54 cz@pilier.com, www.pilier.com		
PLANNUMMER:	PLANTITEL:	MASSSTAB:	PROJEKTSTAND:	PLANGRÖSSE:	GEZ:	DATUM:
1.1.3	Grundriss Mitteldeck	1:100	Baueingabe	63,0 x 29,7	KK	06.02.19