


FOLIUM (400m2)

Firma, Anlass Name, Anzahl Pax  
Datum

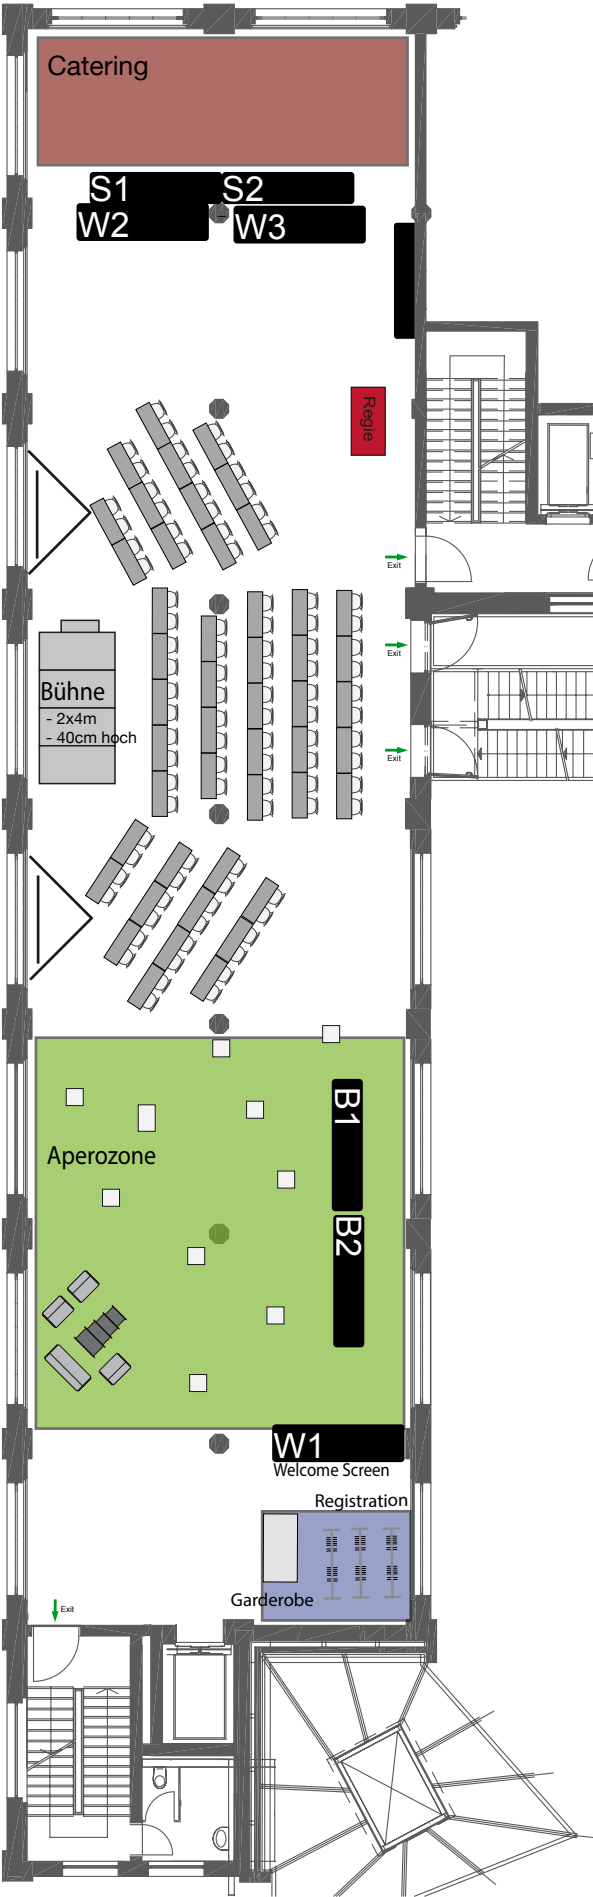



Leinwand (2.3x1.8m)  
Projektion (Full HD Beamer)



Seminartisch und Stühle (1.2x0.4m)



Corian Stehtische Weiss



Lounge Dietiker



B1&B2  
Mobile Barelemente



W1,2,3  
Mobile Wandelemente,  
können als Projektionsfläche genutzt werden (W1 mit Screen)

**Hygienemassnahmen**

Neben der regelmässigen Reinigung und Desinfektion von Oberflächen werden folgende Massnahmen standardmässig umgesetzt:

-  Handdispenser auf Bar
-  Alle 7 Minuten wird die Luft in unseren Räumen durch 100% Frischluft ersetzt.
-  Hygienestationen gefüllt mit TAL Hand Sanitizer Gel. Desinfiziert und pflegt die Hände.

|   |                   |   |  |
|---|-------------------|---|--|
| <b>Folium:</b><br>Raumlänge 42.35m<br>Raumbreite 10.16m<br>Raumhöhe:<br>Boden - Lampe 3.00m<br>Boden - Sturz zw. Säulen 3.70m<br>Boden - Lüftung 3.30m<br>Boden - Decke 4.27m |                   | <b>Nebenraum:</b><br>Raumlänge 4.93m<br>Raumbreite 5.03m<br><br><b>Anlieferung:</b><br>Höhe Anlieferung 2.98m<br>Lifttüre 1.10 x 2.10m<br>Liftfläche 1.30 x 2.20m |  |
| Format<br>A4   | Massstab<br>1:200 | PRÄGEBÜRO GmbH<br>Kalendarplatz 1<br>8045 Zürich<br>www.papiersaal-loc.ch                                                                                         |  |
| 04. März 2024 / nbr   |                   | <b>PAPIERSAAL Loc.</b>   |  |