


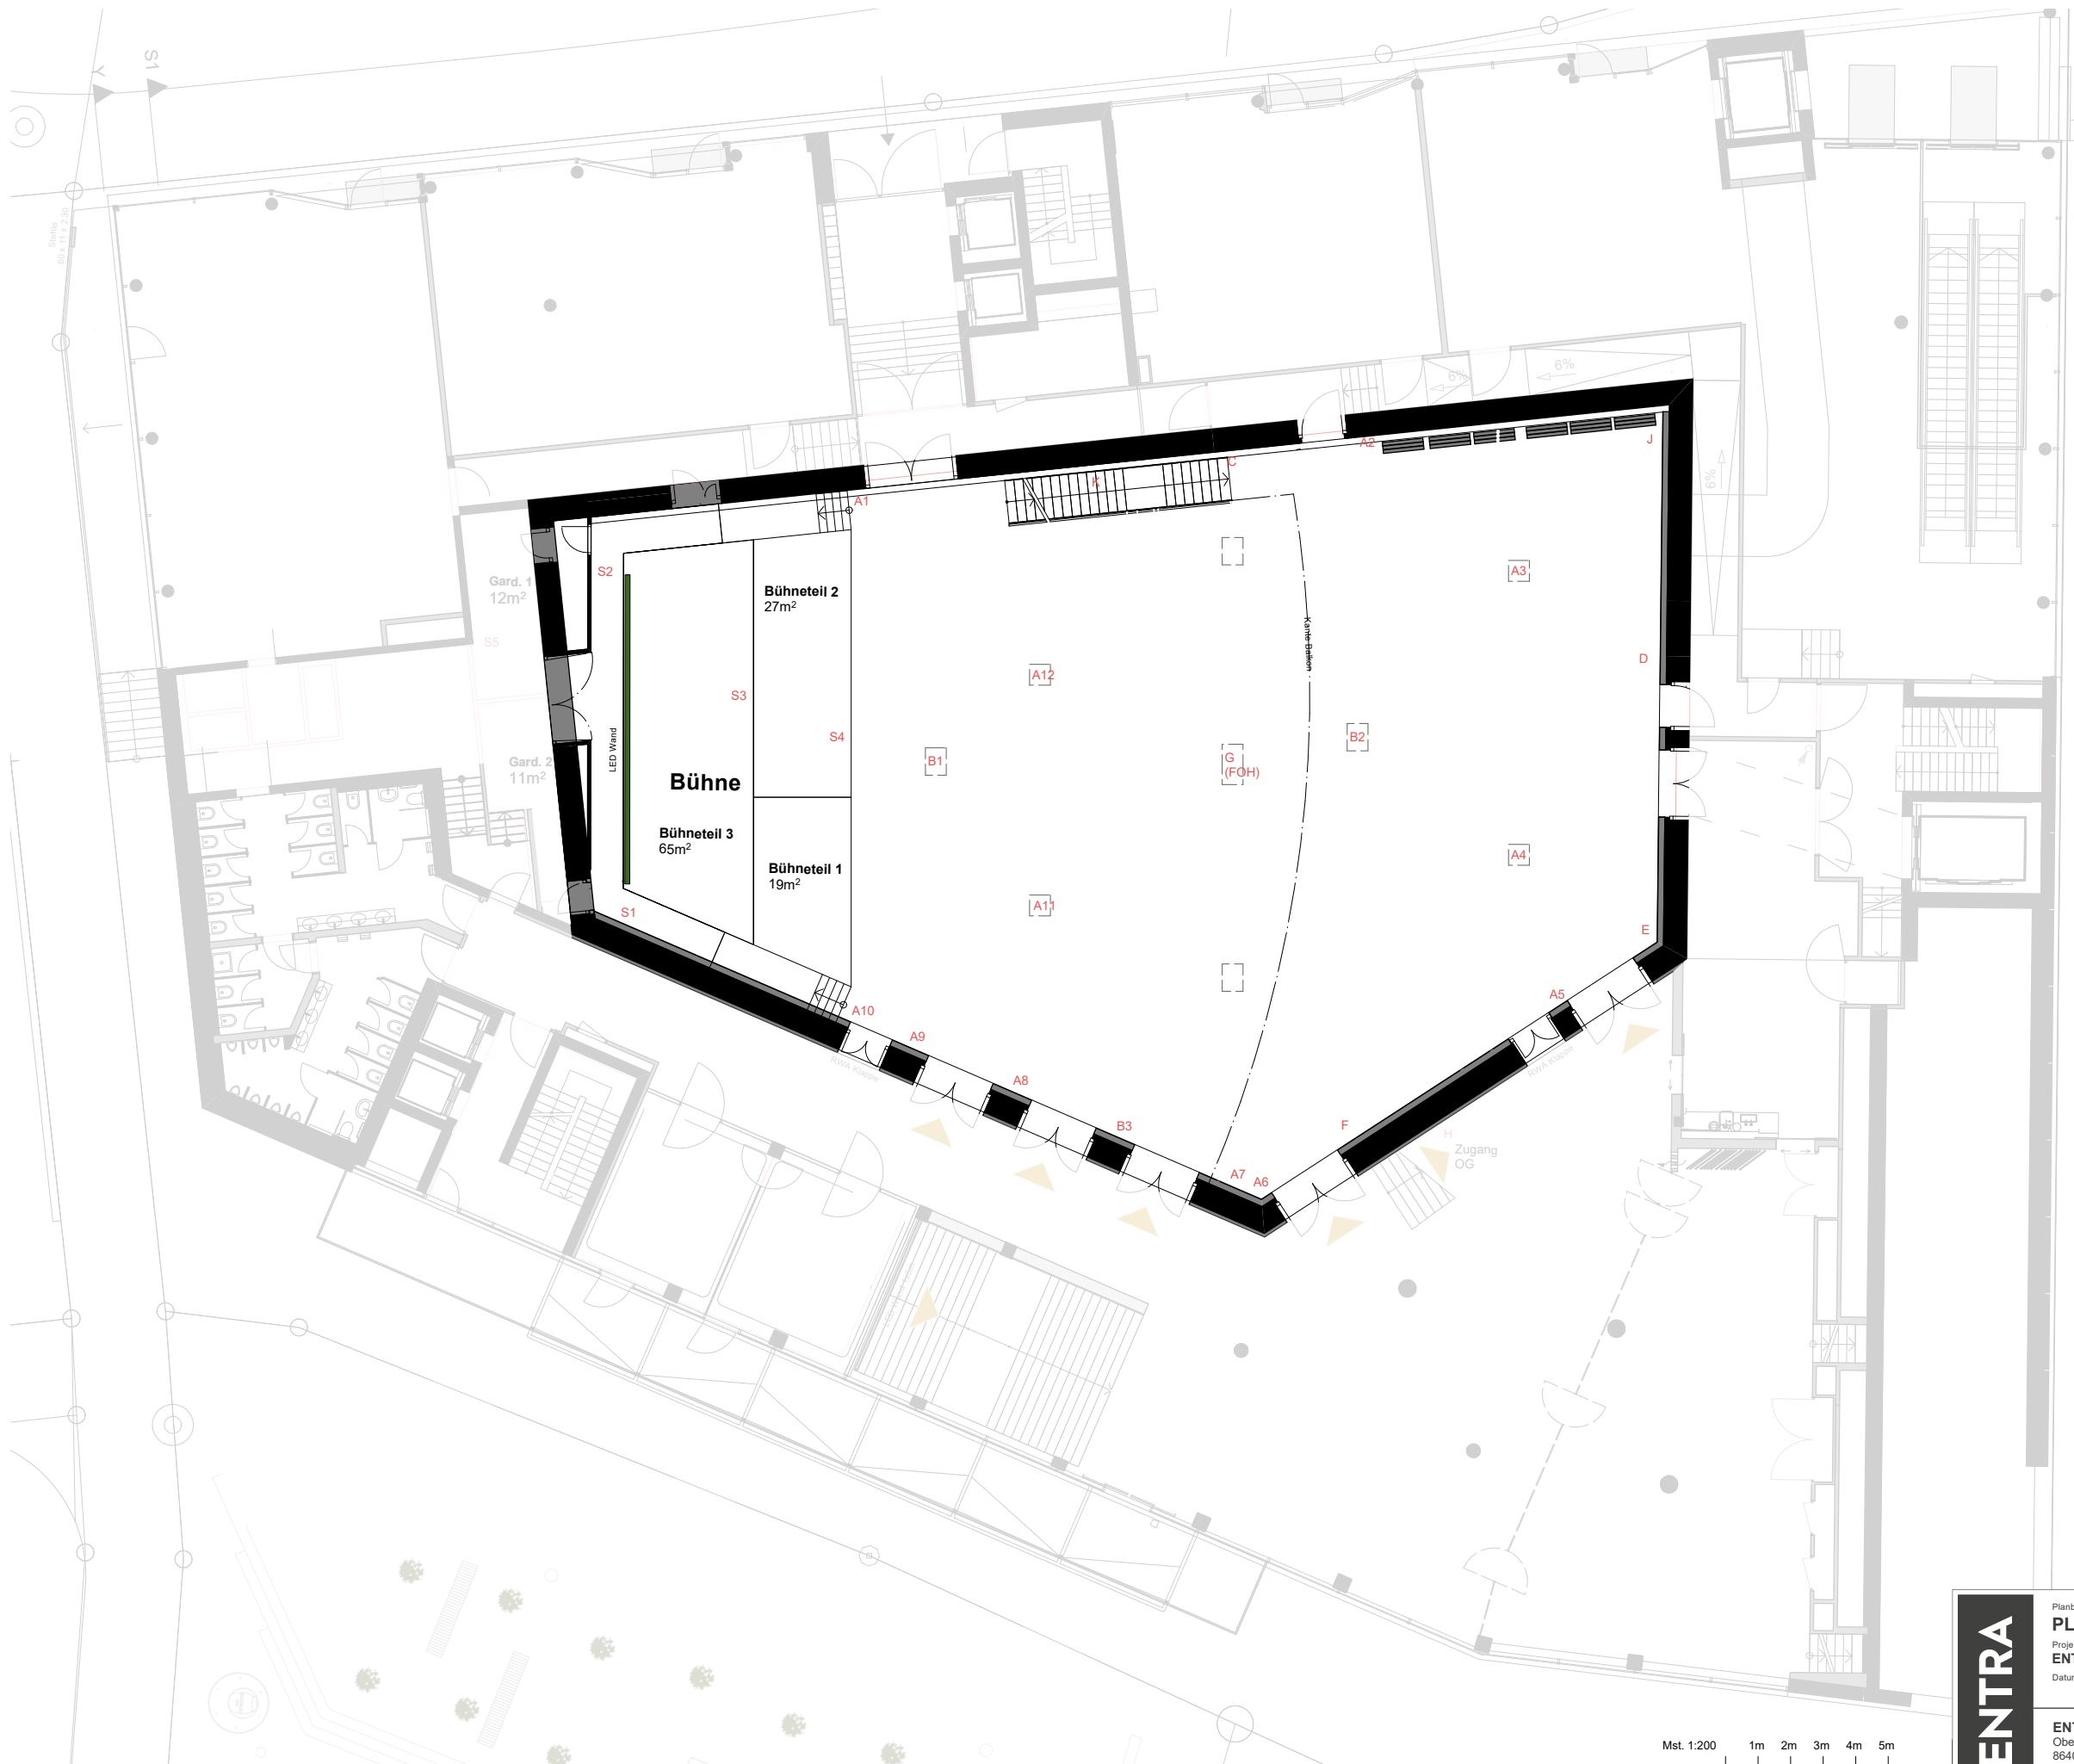

ENTRA	Planbezeichnung	PLN-OEG-Grundriss-Saal	M 1:200
	Projekt	ENTRA Pläne	
	Datum Event		
	ENTRA AG Obere Bahnhofstrasse 58 8640 Rapperswil info@entra-rapperswil.ch +41 55 222 70 20		
	Ersteller JWY		
Plandatum 09.09.2026		Bemerkung -	