
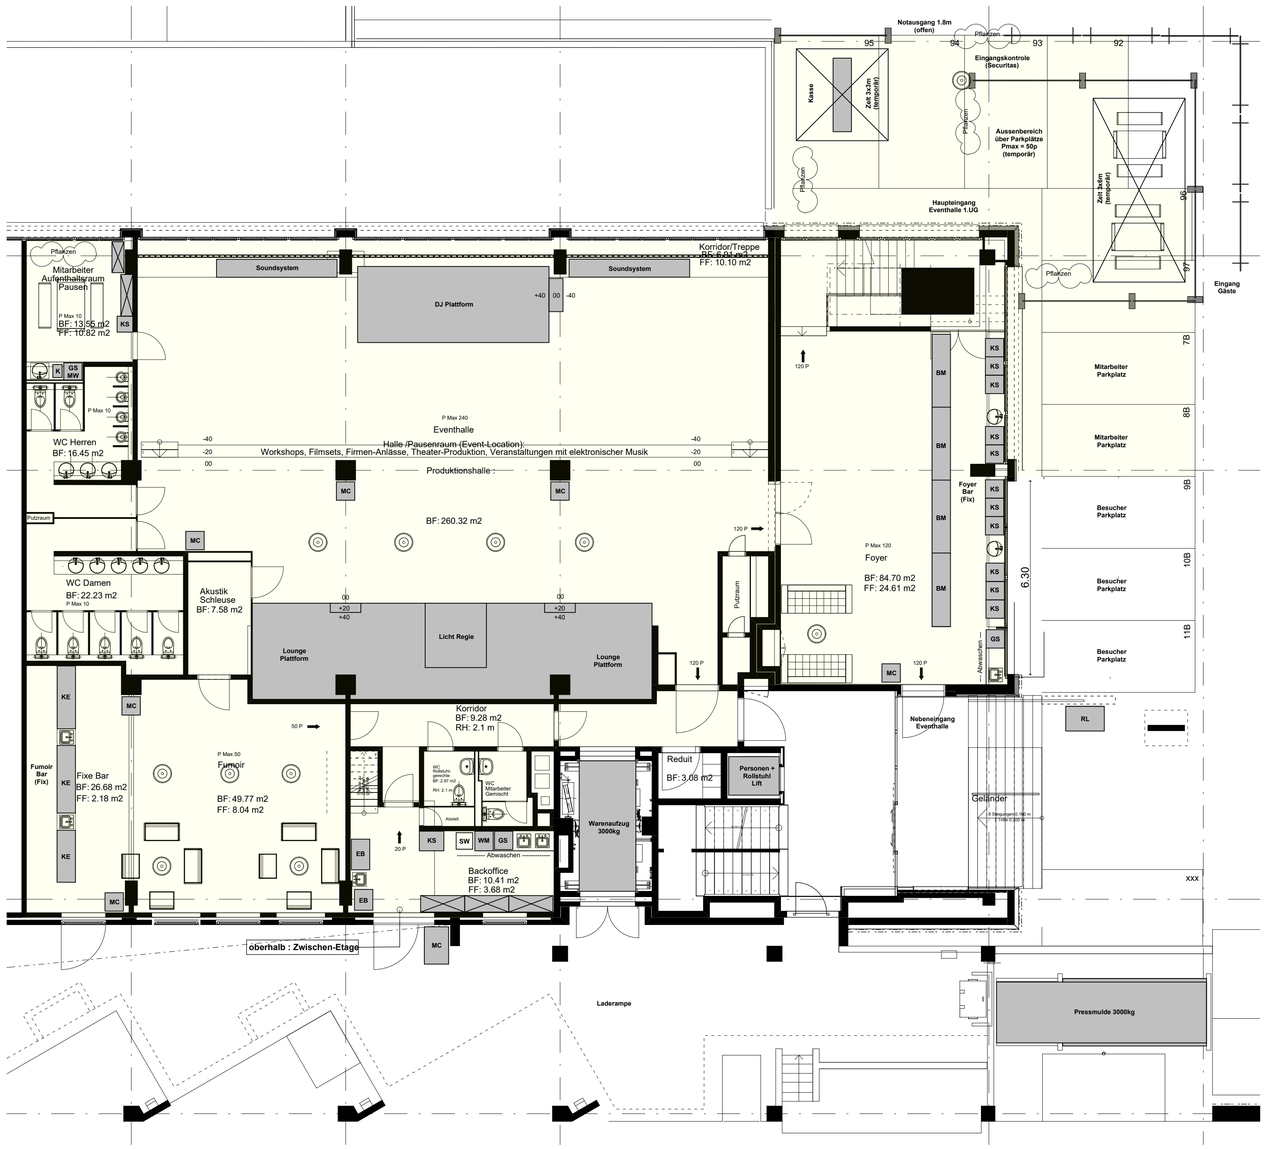


EG
M 1 : 100

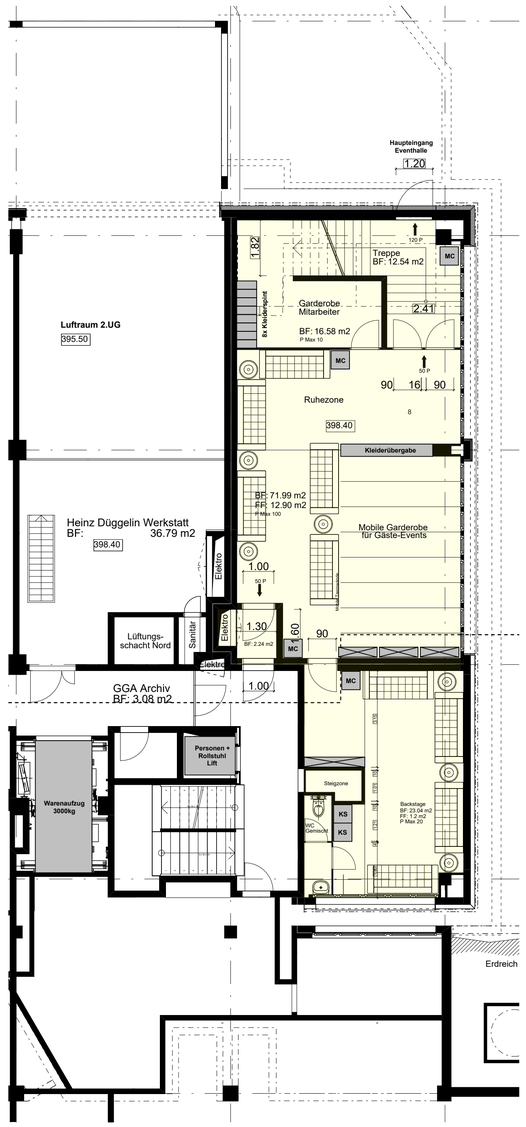

1. UG
M 1 : 100

Geräteliste

Foyer Bar
- Bar-Modul 4x BM
- Kühlschrank 11x KS
- Geschirr-Spühler GS

Fumoir Bar
- Kühlschubladeneinheit 3x KE

Backoffice
- Eiswürfel-Bereiter EB
- Waschmaschiene WM
- Geschirr-Spühler GS
- Kühlschrank KS
- Spühlkorb-Wagen SW

Aufenthaltsraum
- Geschirr-Spühler GS
- Kaffemaschine K
- Mikrowelle MW
- Kühlschrank KS

Backstage
- Kühlschrank 2x KS

Allgemein
- Müll-Container 240L/800L MC
- Rollstuhl-Lift RL

Grundeigentümer

Bauherr

EN / QS

Zeichner

E:\JOBS\042 - Zinkbad Altstetten\Detailplanung\Galvanik Gastro Eingabe.rvt

Zeichner / 3D-Scan	Marco Kaspar | New Innovation GmbH	Geerenweg 2 - 8048 Zürich - 079 532 63 73 - marcokaspar@me.com	Datum	21.10.2025 15:46:03	Projekt: Eventhalle Zinkbad
NEW INNOVATION GMBH	AUTODESK® REVIT® 2021	FARO®	Bauherr	New Innovation GmbH	Plantitel: Eingabe Gastroprojekt Innenausbau
			Gebäude	GGA West, Geerenweg 2, 8048 Zürich	Massstab: 1 : 100 · Grösse: A1 · Nummer: 007