


# Saal+ Zimmer

## ERDGESCHOSS MST 1:200

KOMPLEX  
N°  
**457**

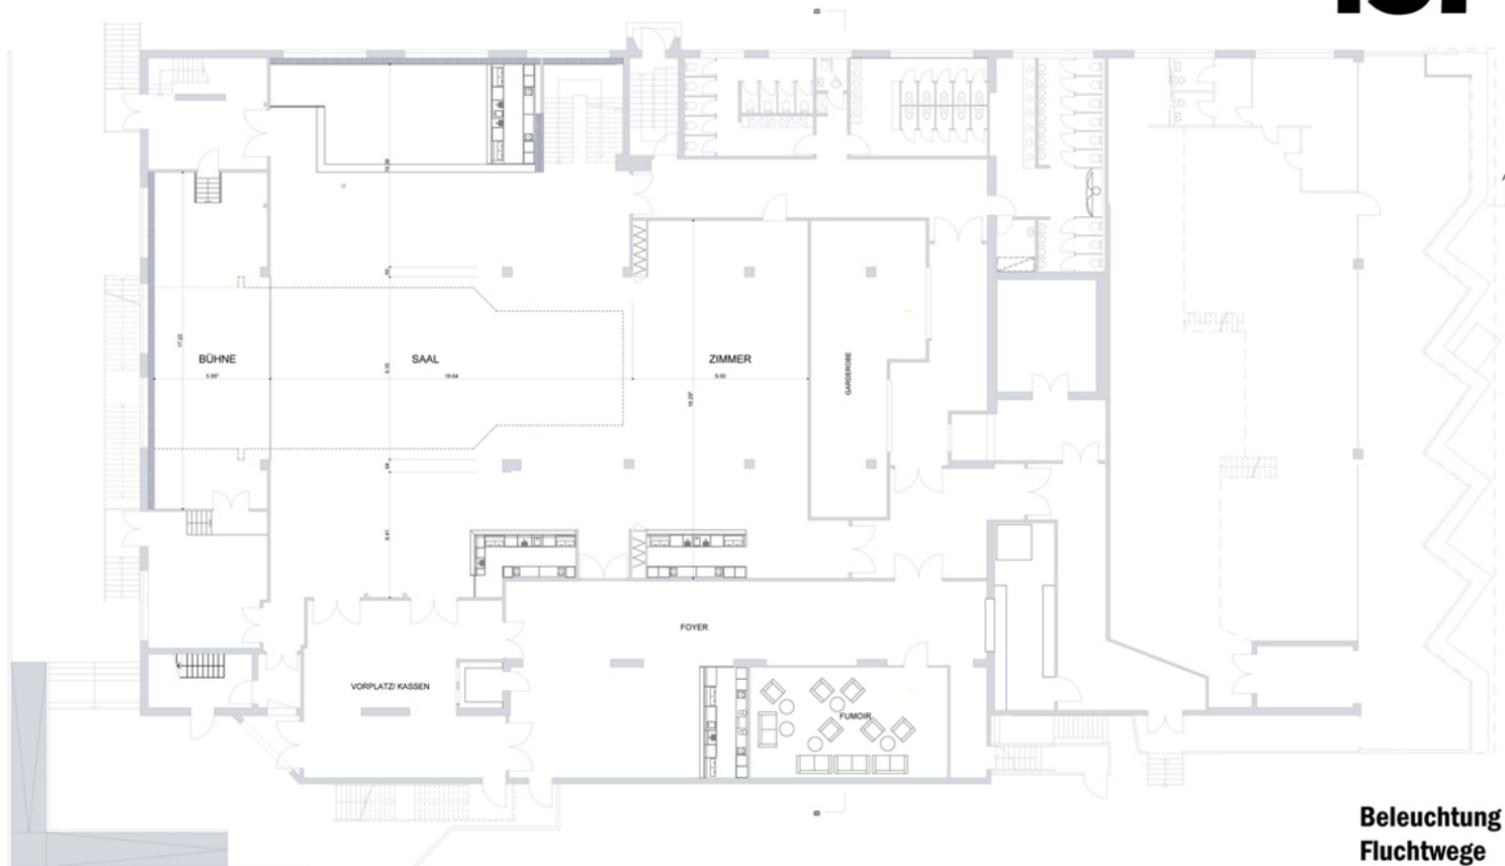

**Beleuchtung  
Fluchtwege**