

Sitzungszimmer und Säle *am Bahnhofplatz*

Räume mieten im Zentrum




Berner
**Generationen
Haus**



Burgergemeinde
Bern

Inhaltsverzeichnis

Übersichtsplan

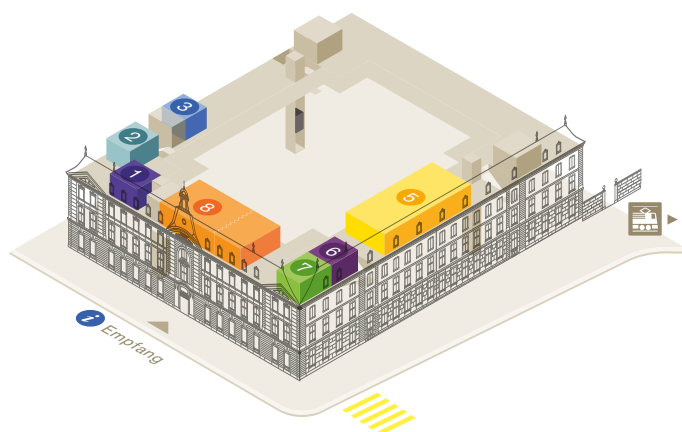

Sitzungszimmer → 3

Süd ● DG 1

West 1 ● DG 2

West 2 ● DG 3

Ost 1 ● DG 6

Ost 2 ● DG 7

Spittelsaal ● DG 5 → 4

Bestuhlung → 5

Bubenbergsaal ● DG 8 → 6


Bestuhlung Bubenbergsaal 1+2 → 7

Bestuhlung Bubenbergsaal 1 → 8

Bestuhlung Bubenbergsaal 2 → 9

Zusätzliche Ausstattung → 10

Sitzungszimmer an zentralster Lage

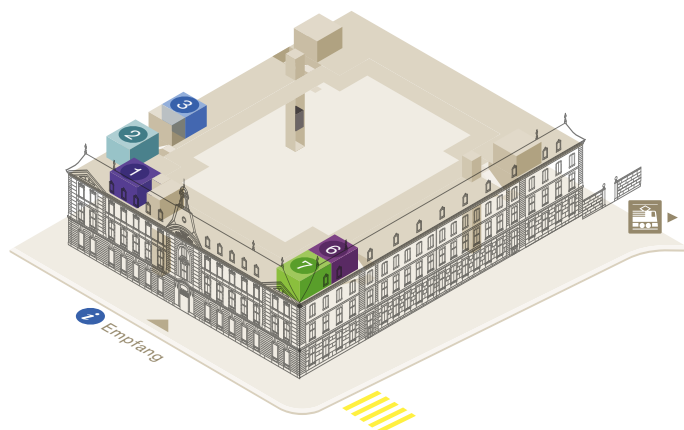

Unsere Sitzungszimmer an zentralster Lage bieten Platz für maximal 10 Personen und eignen sich für Meetings, Workshops oder Präsentationen im kleinen Rahmen. Neben der modernen Technik, die fest installiert ist, steht Ihnen zudem Moderationsmaterial zur Verfügung. In der Lounge können Sie die bestellte Pausenverpflegung geniessen oder sich einen Kaffee gönnen.

Ausstattung

- WLAN, Screens
- Kaffee/Tee, Leitungswasser und Sirup

Zugänge

- Sitzungszimmer Süd, West 1 + 2 haben Zugang zur Lounge und sind barrierefrei mit dem Lift erreichbar.
- Sitzungszimmer Ost 1 + 2 sind nur via Treppenhaus erreichbar und haben keinen Zugang zur Lounge, jedoch eine eigene Kaffeemaschine – Toiletten im EG.


Konditionen

- Die Mietpreise verstehen sich inkl. Ausstattung und Reinigung
- Der Saal steht 15 Minuten vor Reservationsbeginn zur Verfügung – gegen Aufpreis auch früher.

Mietpreise		Grösse	Pers.	min. 4,5 h	bis 8 h	ab 8 h
Süd	● DG 1	20 m ²	8	200.–	370.–	430.–
West 1	● DG 2	11 m ²	6	200.–	370.–	430.–
West 2	● DG 3	16 m ²	6	200.–	370.–	430.–
Ost 1	● DG 6	24 m ²	10	200.–	370.–	430.–
Ost 2	● DG 7	21 m ²	10	200.–	370.–	430.–

Spittelsaal

Konzert-, Tagungs-
und Bankettsaal

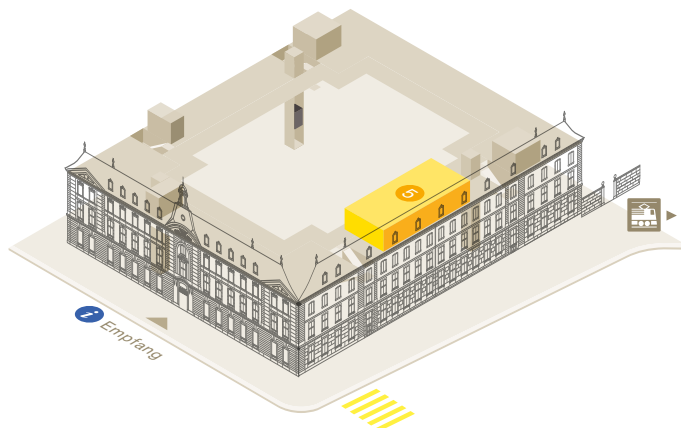

Der helle, charmante und moderne Saal mit seinen hölzernen Dachbalken bietet Platz für maximal 100 Personen und eignet sich sehr gut für die Durchführung von Kongressen, Seminaren, Präsentationen, Apéros und Banketten. Auf Wunsch organisiert das Restaurant «toi et moi» Ihr Bankett oder Ihren Apéro und überrascht Sie mit einem reichhaltigen Speiseangebot aus marktfreschen Produkten und örtlichen Spezialitäten. Der Spittelsaal verfügt über moderne Technik, die fest installiert ist.

Ausstattung

- WLAN, Beamer mit Leinwand, Screens
- Induktive Höranlage, Gehörlosenschlaufe
- Medienrack, Lautsprecher
- 1 Funk-Kopfbügelmikrofon und 1 Funk-Mikrofon
- Garderobe (unbewacht)

Zugänge

- Treppenhaus und Lift
- Direkter Bankett-Service möglich
- Einschränkung wegen Dachschräge beachten

Konditionen


- Die Mietpreise verstehen sich inkl. Auf- und Abbau, Ausstattung und Reinigung.
- Der Saal steht 30 Minuten vor Reservationsbeginn zur Verfügung – gegen Aufpreis auch früher.

Mietpreise	Grösse	Personen	min. ½ Tag	1 Tag
Spittelsaal ● DG 5	126 m ²	Konzert	98	600.–
		Bankett	96	940.–
		Seminar	60	
		Sitzung	40	

½ Tag = 4,5 h

Spittelsaal


Bestuhlungsvarianten

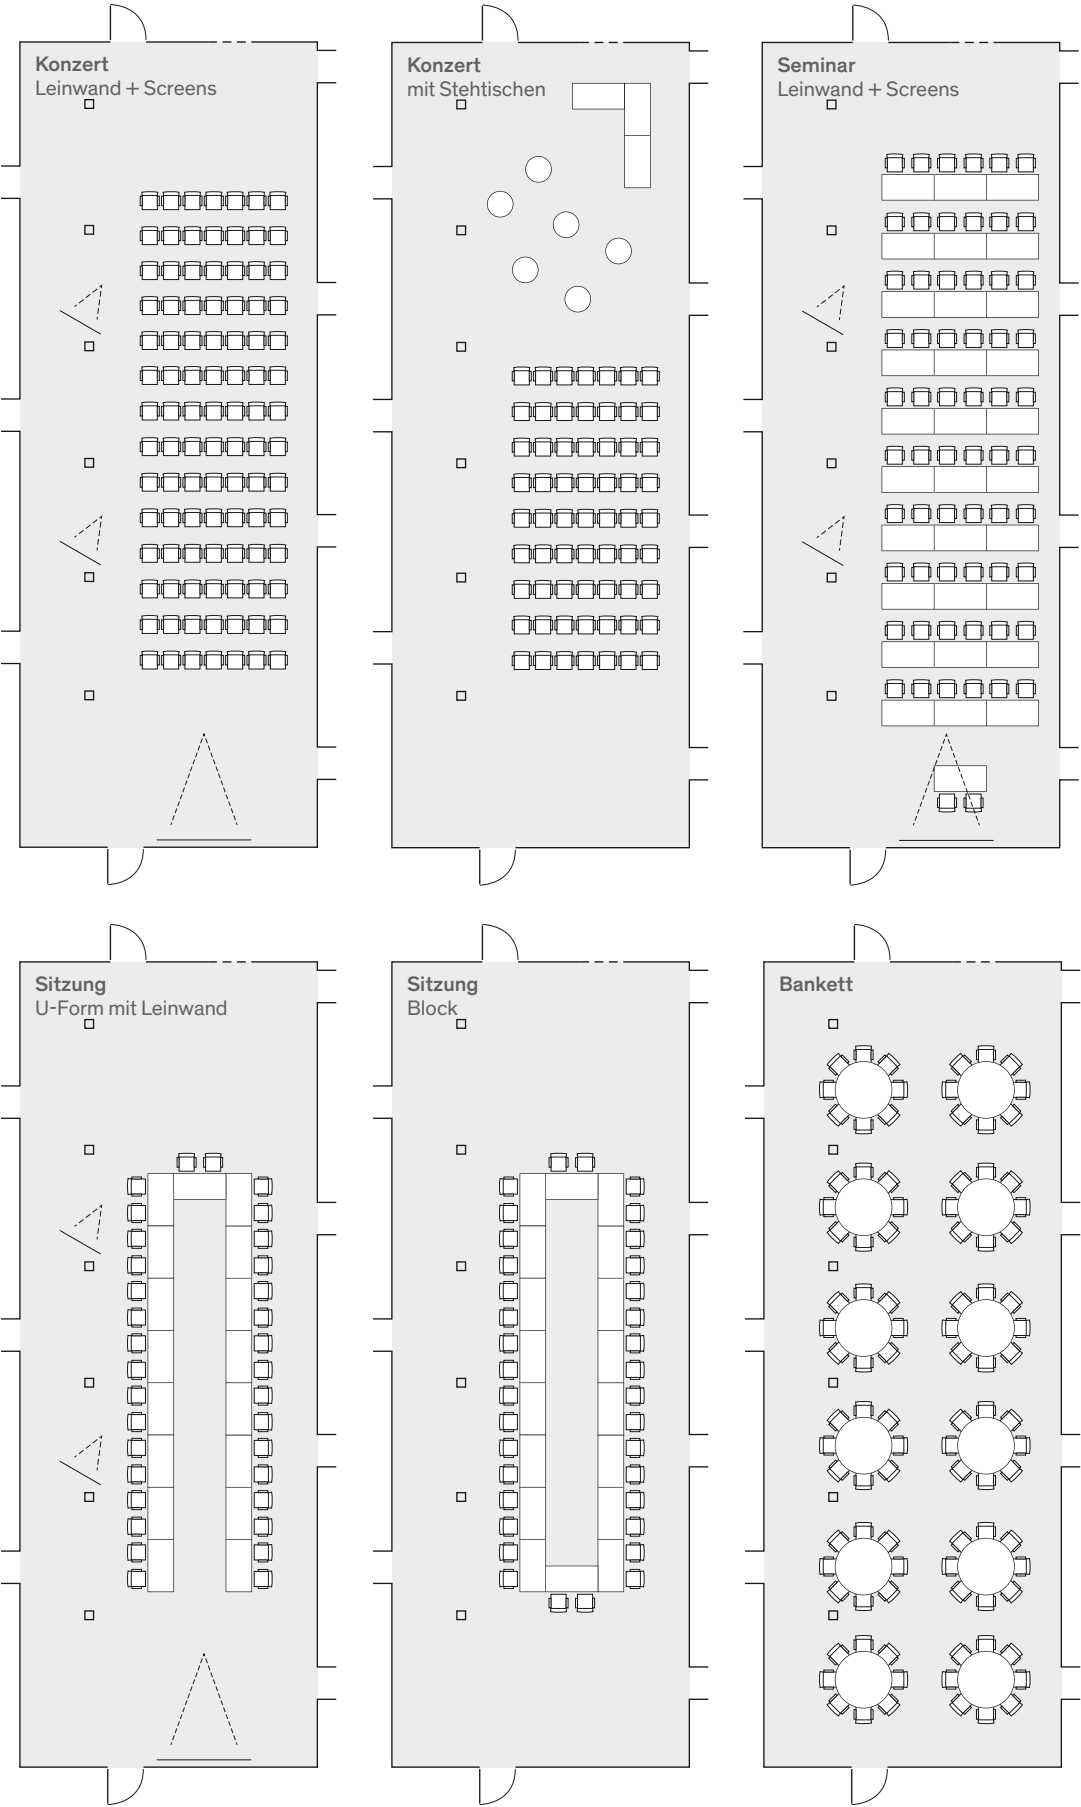

Nutzung	Pers.
Konzert	98
mit Leinwand + Screens	
Konzert mit Stehtischen	63
Apéro / Pause	
Seminar	60
mit Leinwand + Screens	
Sitzung U-Form	36
mit Leinwand + Screens	
Sitzung Block	40
Bankett	96
mit 12 runden Tischen	

Bubenbergsaal 1+2

Seminare, Konzerte
und Konferenzen

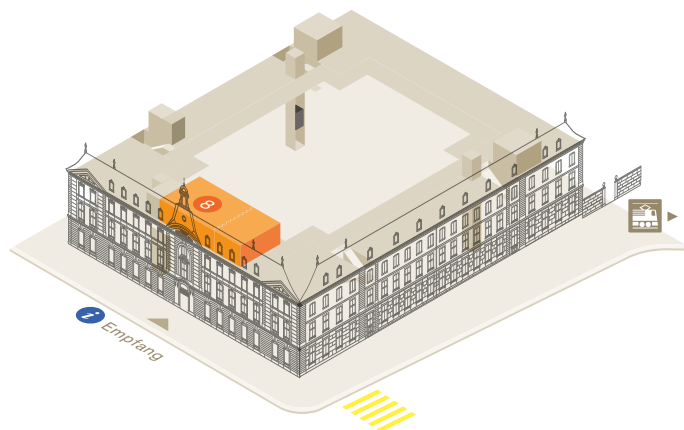

Der grosszügige und vielseitige Bubenbergsaal 1 eignet sich für grössere Sitzungen, Seminare, Workshops und Präsentationen. Er bietet maximal für 90 Personen Platz – in Kombination mit Bubenbergsaal 2 sogar maximal 130 Personen. Bubenbergsaal 2 hat die perfekte Grösse für Sitzungen und kleine Workshops. Er bietet maximal 30 Personen Platz. Beide Säle verfügen über moderne Technik, die fest installiert ist.

Ausstattung

- WLAN, Beamer mit Leinwand, Screens
- Induktive Höranlage, Gehörlosenschlaufe
- Medienrack, Lautsprecher
- 1 Funk-Kopfbügelmikrofon und 1 Funk-Mikrofon
- Garderobe (unbewacht)

Zugänge

- Saal 1 hat Zugang zur Lounge und ist barrierefrei mit dem Lift erreichbar – Pausenverpflegung auf Wunsch buchbar.
- Saal 2 ist nur via Treppenhaus erreichbar und hat keinen Zugang zur Lounge, dafür eine eigene Kaffeemaschine – Toiletten im EG.

Konditionen


- Die Mietpreise verstehen sich inkl. Auf- und Abbau, Ausstattung und Reinigung.
- Der Saal steht 30 Minuten vor Reservationsbeginn zur Verfügung – gegen Aufpreis auch früher.

Mietpreise		Grösse	Personen	min. ½ Tag	1 Tag	
Bubenberg- saal 1+2	● DG 8	163 m²	Konzert	96	700.–	1200.–
			Seminar	50		
			Sitzung	28		
Bubenbergsaal 1		112 m²	Konzert	50	550.–	900.–
			Seminar	50		
			Sitzung	34		
Bubenbergsaal 2		51 m²	Konzert	30	350.–	460.–
			Seminar	18		
			Sitzung	14		

½ Tag = 4,5 h

Bubenbergsaal 1+2

Bestuhlungsvarianten

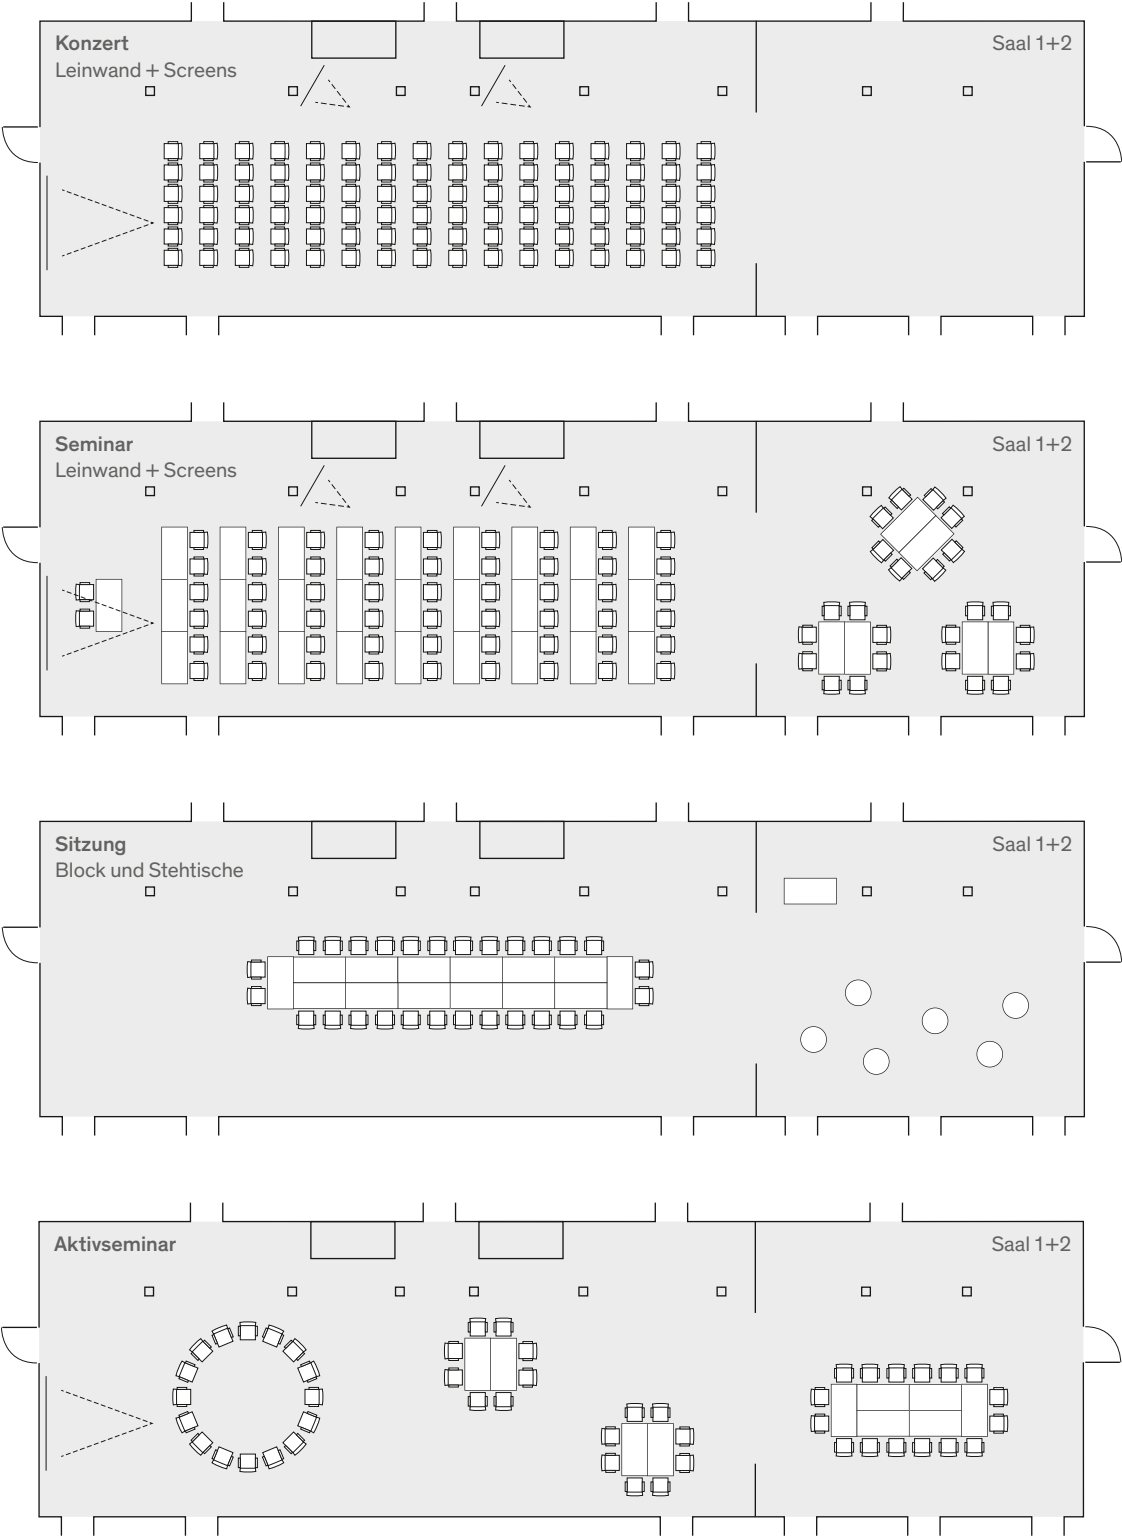

Nutzung	Pers.
Konzert	96
Leinwand + Screens	
Seminar	50
Leinwand + Screens	
3 Gruppenarbeitsplätze	24
Sitzung Block	28
Stehtische für Pause	
Aktivseminar	50
verschiedene Bestuhlungsvarianten	

Zusatzinformation


Die verschiedenen Varianten lassen sich beliebig kombinieren. Werden Bubenbergsaal 1+2 zusammen gemietet, bietet der Raum Platz für 100 Personen. Leinwand, Beamer und seitliche Screens stehen bei Bedarf zur Verfügung.

Massstab 1:200
(1 m = 5 mm)


1m 5m

Bubenbergsaal 1



Bestuhlungsvarianten

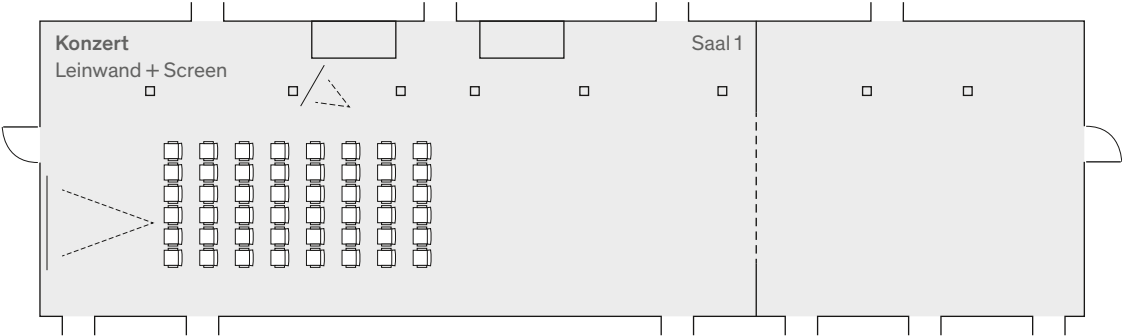

Nutzung	Pers.
Konzert	50
Leinwand + Screen	
Seminar	50
Leinwand + Screens	

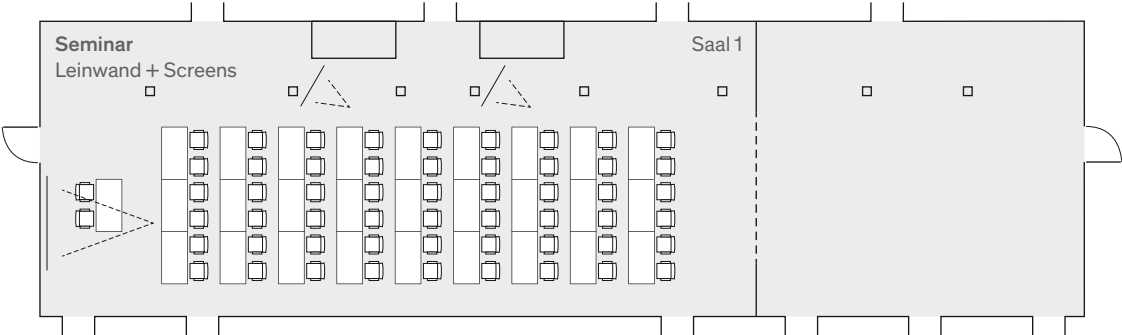

Sitzung Block	28
Block	
Sitzung U-Form	34
Leinwand + Screens	

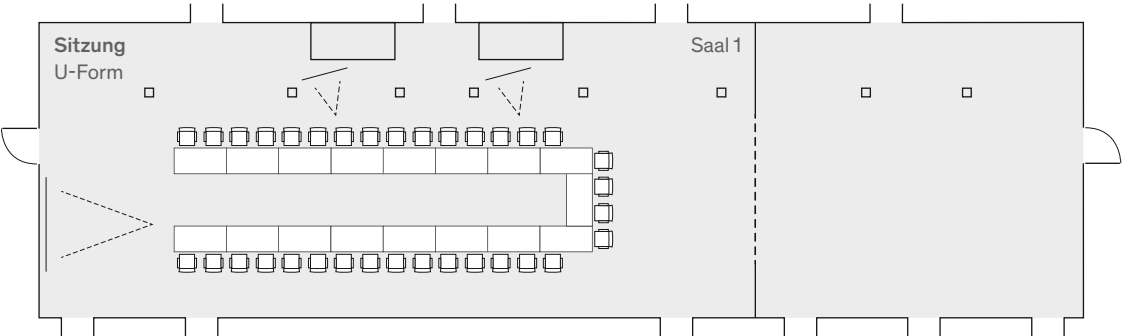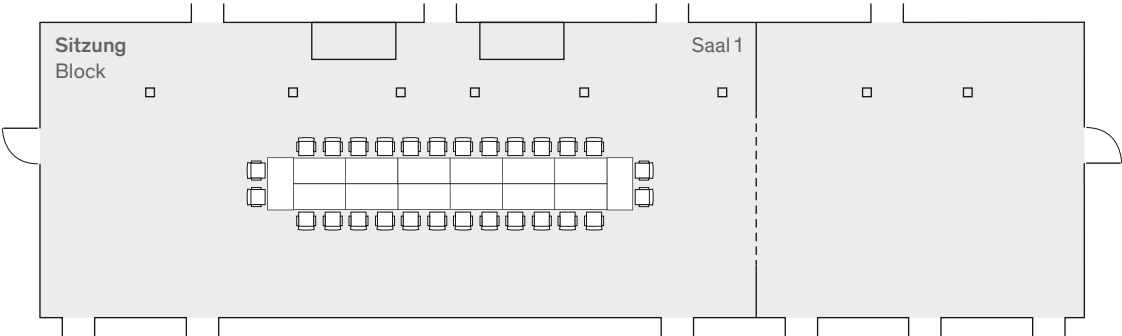


Zusatzinformation

Leinwand, Beamer und seitliche Screens stehen bei Bedarf zur Verfügung.


Bubenbergsaal 2

Bestuhlungsvarianten


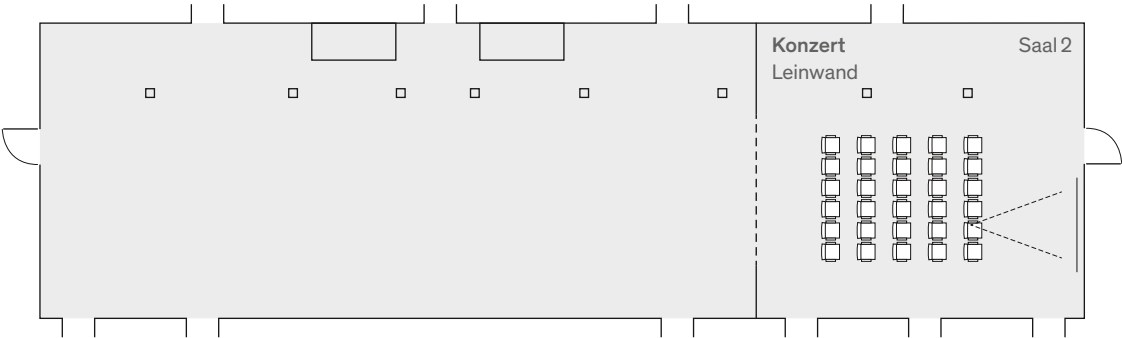


Nutzung	Pers.
---------	-------

Konzert	30
Leinwand	
Seminar	18
Leinwand	

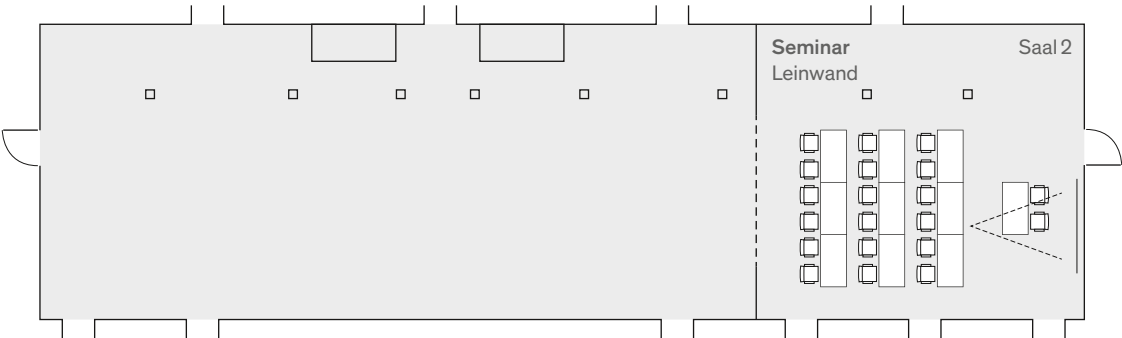

Sitzung Block	14
Sitzung U-Form	12
Leinwand	

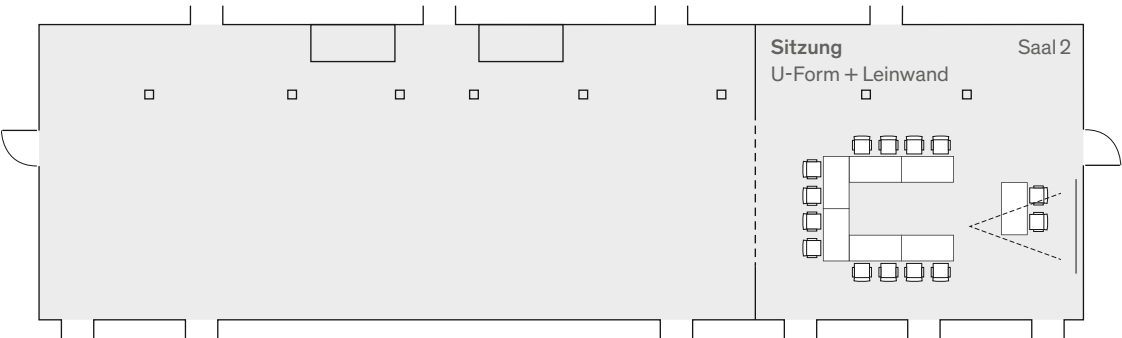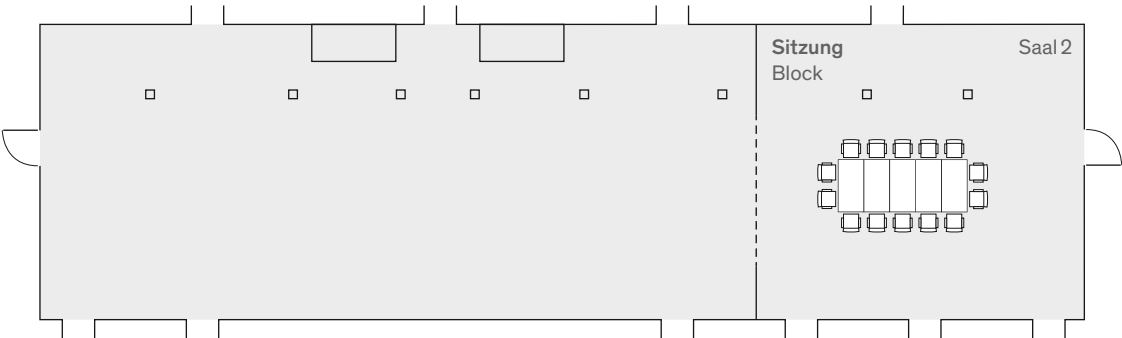

Zusatzinformation

Der Bubenbergsaal 2 ist nur über die Treppe erreichbar.
 Toiletten befinden sich im Erdgeschoss.
 Leinwand und Beamer stehen bei Bedarf zur Verfügung.

Massstab 1:200
 (1 m = 5 mm)

1m 5m

Zusätzliche Ausstattung

Vom Flipchart
bis zum Techniker

Die Tagungsräume im Berner GenerationenHaus sind mit modernen und intuitiv bedienbaren Audio- und Videoanlagen ausgerüstet. Diese Grundausstattung ist im Mietpreis inbegriffen. Je nach Bedürfnissen stellen wir Ihnen gerne zusätzliche Ausstattung zur Verfügung.

Flipchart, Whiteboard, Pinwand

Eine Pinwand und ein Flipchart pro Raum sind im Mietpreis inbegriffen.

- Die Miete für eine zusätzliche Pinwand oder einen zusätzlichen Flipchart beträgt CHF 20.– pro Anlass/Tag.

Mobile Bühne

Unsere mobile Bühne eignet sich ideal für Podiumsdiskussionen. Die Bühne besteht aus mehreren Elementen und kann unterschiedlich gross aufgebaut werden. Bitte beachten Sie, dass bei besetzter Bühne nicht gleichzeitig auf die Leinwand projiziert werden kann.

- Die Miete für die mobile Bühne beträgt CHF 80.– pro Anlass/Tag.

Rednerpult

Das Rednerpult verfügt über eine Leselampe und ein Mikrofon.

- Die Miete für das Rednerpult beträgt CHF 60.– pro Anlass/Tag.

Zusätzliche Mikrofone und technische Betreuung

Auf Wunsch kann zusätzlich ein Rack mit bis zu sechs kabellosen Mikrofonen (nicht kombinierbar mit fix installierten Mikrofonen) gemietet und von einem Techniker bedient werden.

Bitte teilen Sie uns mit, welche Mikrofontypen Sie benötigen: Handmikrofone (1–4 Stück) und/oder Kopfbügelmikrofone (2–5 Stück).

- Miete Rack: CHF 300.– pro Anlass/Tag
- Kosten Techniker: CHF 95.– pro Stunde während der Dauer des Anlasses. Zusätzlich werden Ihnen zwei Stunden für den Auf- und Abbau der Anlage verrechnet und direkt durch den Techniker in Rechnung gestellt.

Tonaufnahme

Möchten Sie von Ihrem Anlass eine Tonaufnahme in hoher Qualität? Gerne organisieren wir dies für Sie. Der Arbeitsaufwand bzw. die Gerätemiete für die Technik werden dem Kunden direkt durch den Techniker in Rechnung gestellt.

- Kosten Miete Aufnahmetechnik und Nachbearbeitung im Studio: CHF 270.–
- Kosten Techniker: CHF 95.– pro Stunde während der Dauer des Anlasses. Falls der Techniker bereits zur Betreuung des Racks vor Ort ist, fallen keine zusätzlichen Kosten an.