

# Event- und Kulturhalle

Die Halle wird als multifunktionale Location betrieben. Ausgerüstet mit einer Basisinfrastruktur und ohne weitere Einbauten bietet diese Raum für Konzerte, Theater, Generalversammlungen oder Ausstellungen. Auch Veranstaltungen im Bereich Sport und Bildung sind möglich.

## Detailangaben

Die Event- und Kulturhalle ist mit einem Durchgang direkt mit der Eishalle verbunden.

Raum	Grösse	Anzahl Pers.	Spezielles
------	--------	--------------	------------

Event- und Kulturhalle			
Event- und Kulturhalle	2'992 m <sup>2</sup> 73 x 44 m Höhe: 8.78 m	4'430 Pers.	<ul style="list-style-type: none"> <li>Zur Verfügung stehende Toiletten der Eishalle: 4 WC Damen / 3 WC Herren und 8 Pissoir</li> </ul>

Eishalle			
----------	--	--	--

Untergeschoss			
Toilette Damen / Herren			<ul style="list-style-type: none"> <li>4 WC / 3 WC und 4 Pissoir</li> </ul>
Eis- und Eventhalle	2'000 m <sup>2</sup>	5'000 Pers.	<ul style="list-style-type: none"> <li>Inkl. Tribüne 7'400 Pers.</li> <li>Tisch und Stühle nicht vorhanden</li> <li>Unbeheizt, beheizbar durch Mieter</li> </ul>
Mannschaftsgarderoben 1 - 10			<ul style="list-style-type: none"> <li>Mit Dusche</li> </ul>
Einzelgarderoben 1 - 2			<ul style="list-style-type: none"> <li>Mit Dusche</li> </ul>
Gemeinschaftsgarderobe 1 - 2			<ul style="list-style-type: none"> <li>Ohne Dusche</li> </ul>
Mehrzweck-/ Medienraum		20 Pers.	

Erdgeschoss			
Toilette Damen / Herren			<ul style="list-style-type: none"> <li>4 WC / 3 WC und 8 Pissoir</li> </ul>
Restaurant		180 Pers.	<ul style="list-style-type: none"> <li>Trennwände vorhanden</li> </ul>
Tribüne Ost und West		2'400 Pers.	<ul style="list-style-type: none"> <li>Ost: Schalensitze rund 900 Pers.</li> <li>West: rund 1'500 Pers.</li> </ul>
Kassenhäuschen 1 + 2			<ul style="list-style-type: none"> <li>Ost und West</li> </ul>

Obergeschoss			
Sportbar		50 Pers.	<ul style="list-style-type: none"> <li>Infrastruktur vorhanden</li> </ul>
Medienplattform			<ul style="list-style-type: none"> <li>Tisch und Stühle vorhanden</li> </ul>

## **Inventar**

Tische und Stühle: Keine vorhanden.

Bühne: Bestehend aus 60 Elementen, Maximalgrösse: 12 x 10 m.

Licht: Deckenbeleuchtung dimmbar.

Heizung: Nicht vorhanden.

WLAN: Nicht vorhanden.

## **Technik**

LIGHT-PRODUCTION ZAUGG GmbH ist unser kompetenter Partner für Licht und Ton.

## **Catering**


Das Event-Catering wird durch das Restaurant Campus Perspektiven betrieben. Ein externes Catering ist gestattet.

Übersichtsplan  
Sockelgeschoss

Plannr.: 2017-WP11  
Mst: 1:200  
Format: 63/60  
gez.: es  
Datum: 23.08.2017  
rev.: 27.09.2017

Bauherrschaft:  
Pneu Bösiger AG  
Lotzwilstrasse 66  
4900 Langenthal

Planverfasser:  
Beat Müller  
Architektur + Raumplanung NDS/HTL  
Unterdorf 11  
6147 Altibüron

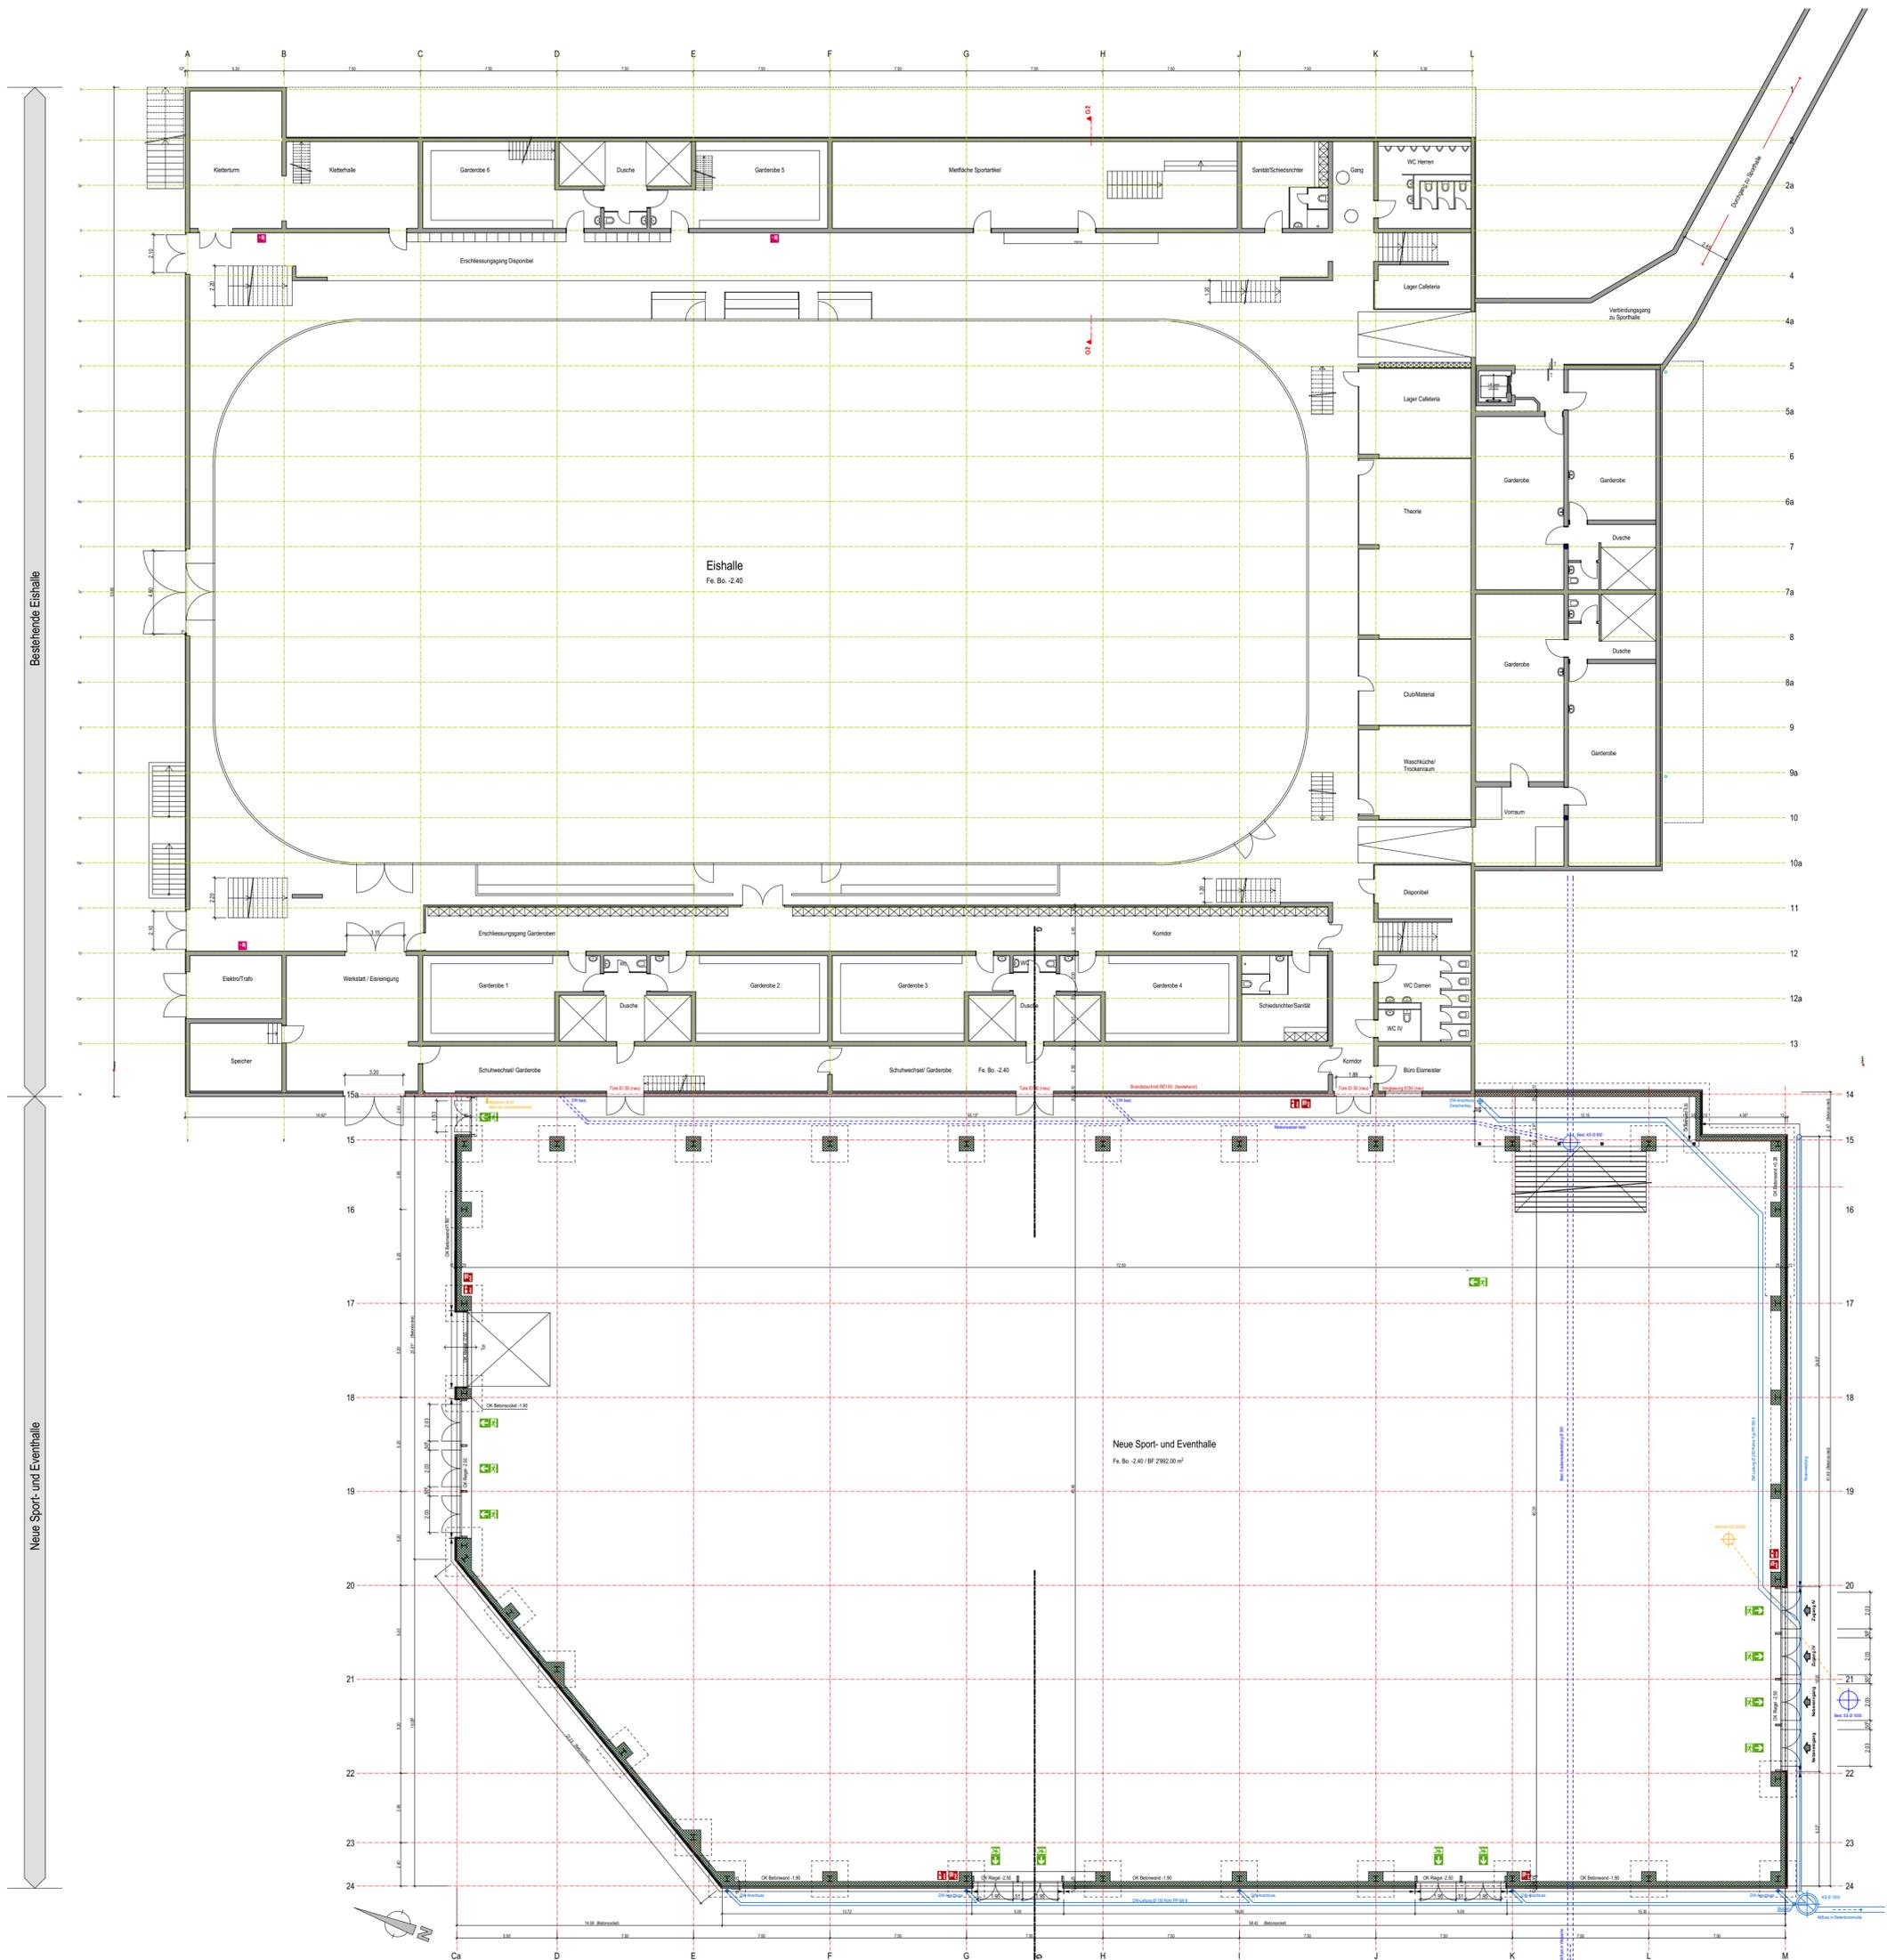

Bestehende Eishalle

Neue Sport- und Eventhalle