


Objekt Adresse	Hintere Poststrasse 2, 9000 St. Gallen
Projektnummer	19020
Projektstatus	Ausführung
Maassstab	1:50
Plangrösse	1,2 x 0,6 m
Erstellt von	xx
Erstellt am	22.09.20
Planindex	24.01.25

Alle Masse sind vom Unternehmer verantwortlich auf der Baustelle zu prüfen! Unstimmigkeiten sind der Bauleitung mitzuteilen und mit ihr zu klären! Die Zeichnungen aller anderen Spezialfirmen und Sonderfach-Ingenieure sind auf Übereinstimmung mit dieser Zeichnung zu prüfen!

Grundriss Untergeschoss

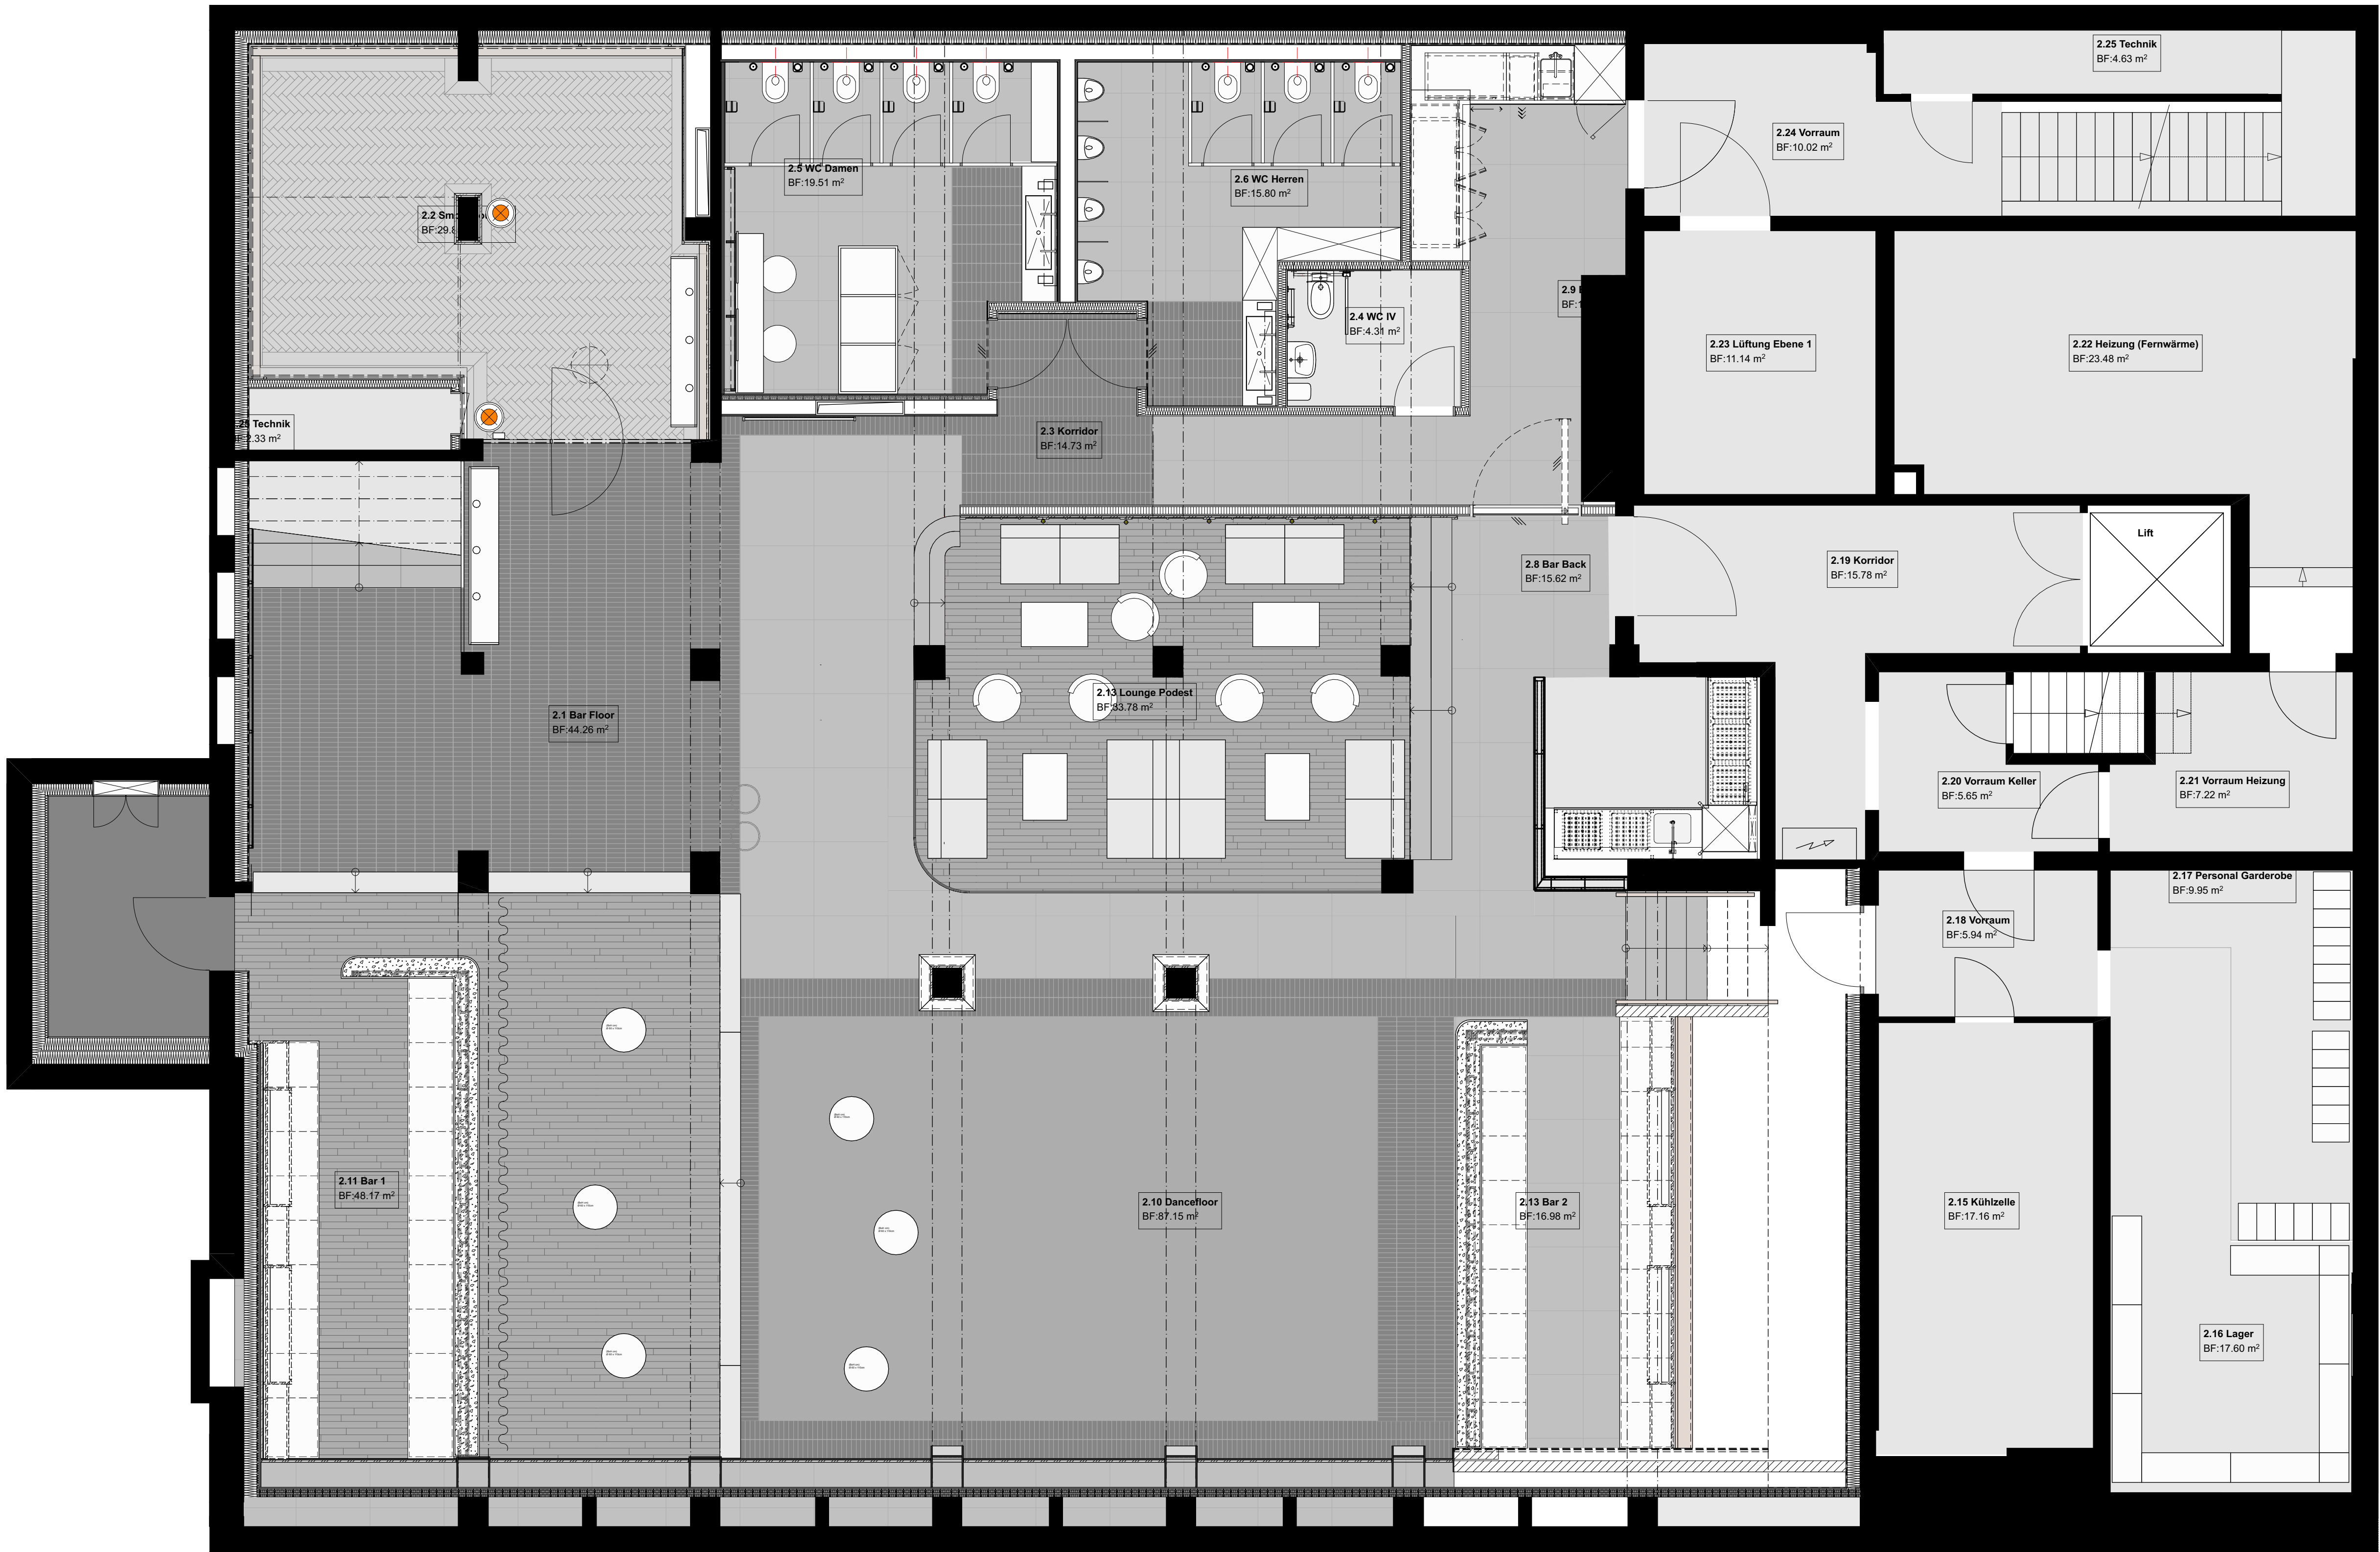

Grundriss Zwischengeschoss / Gallery

