
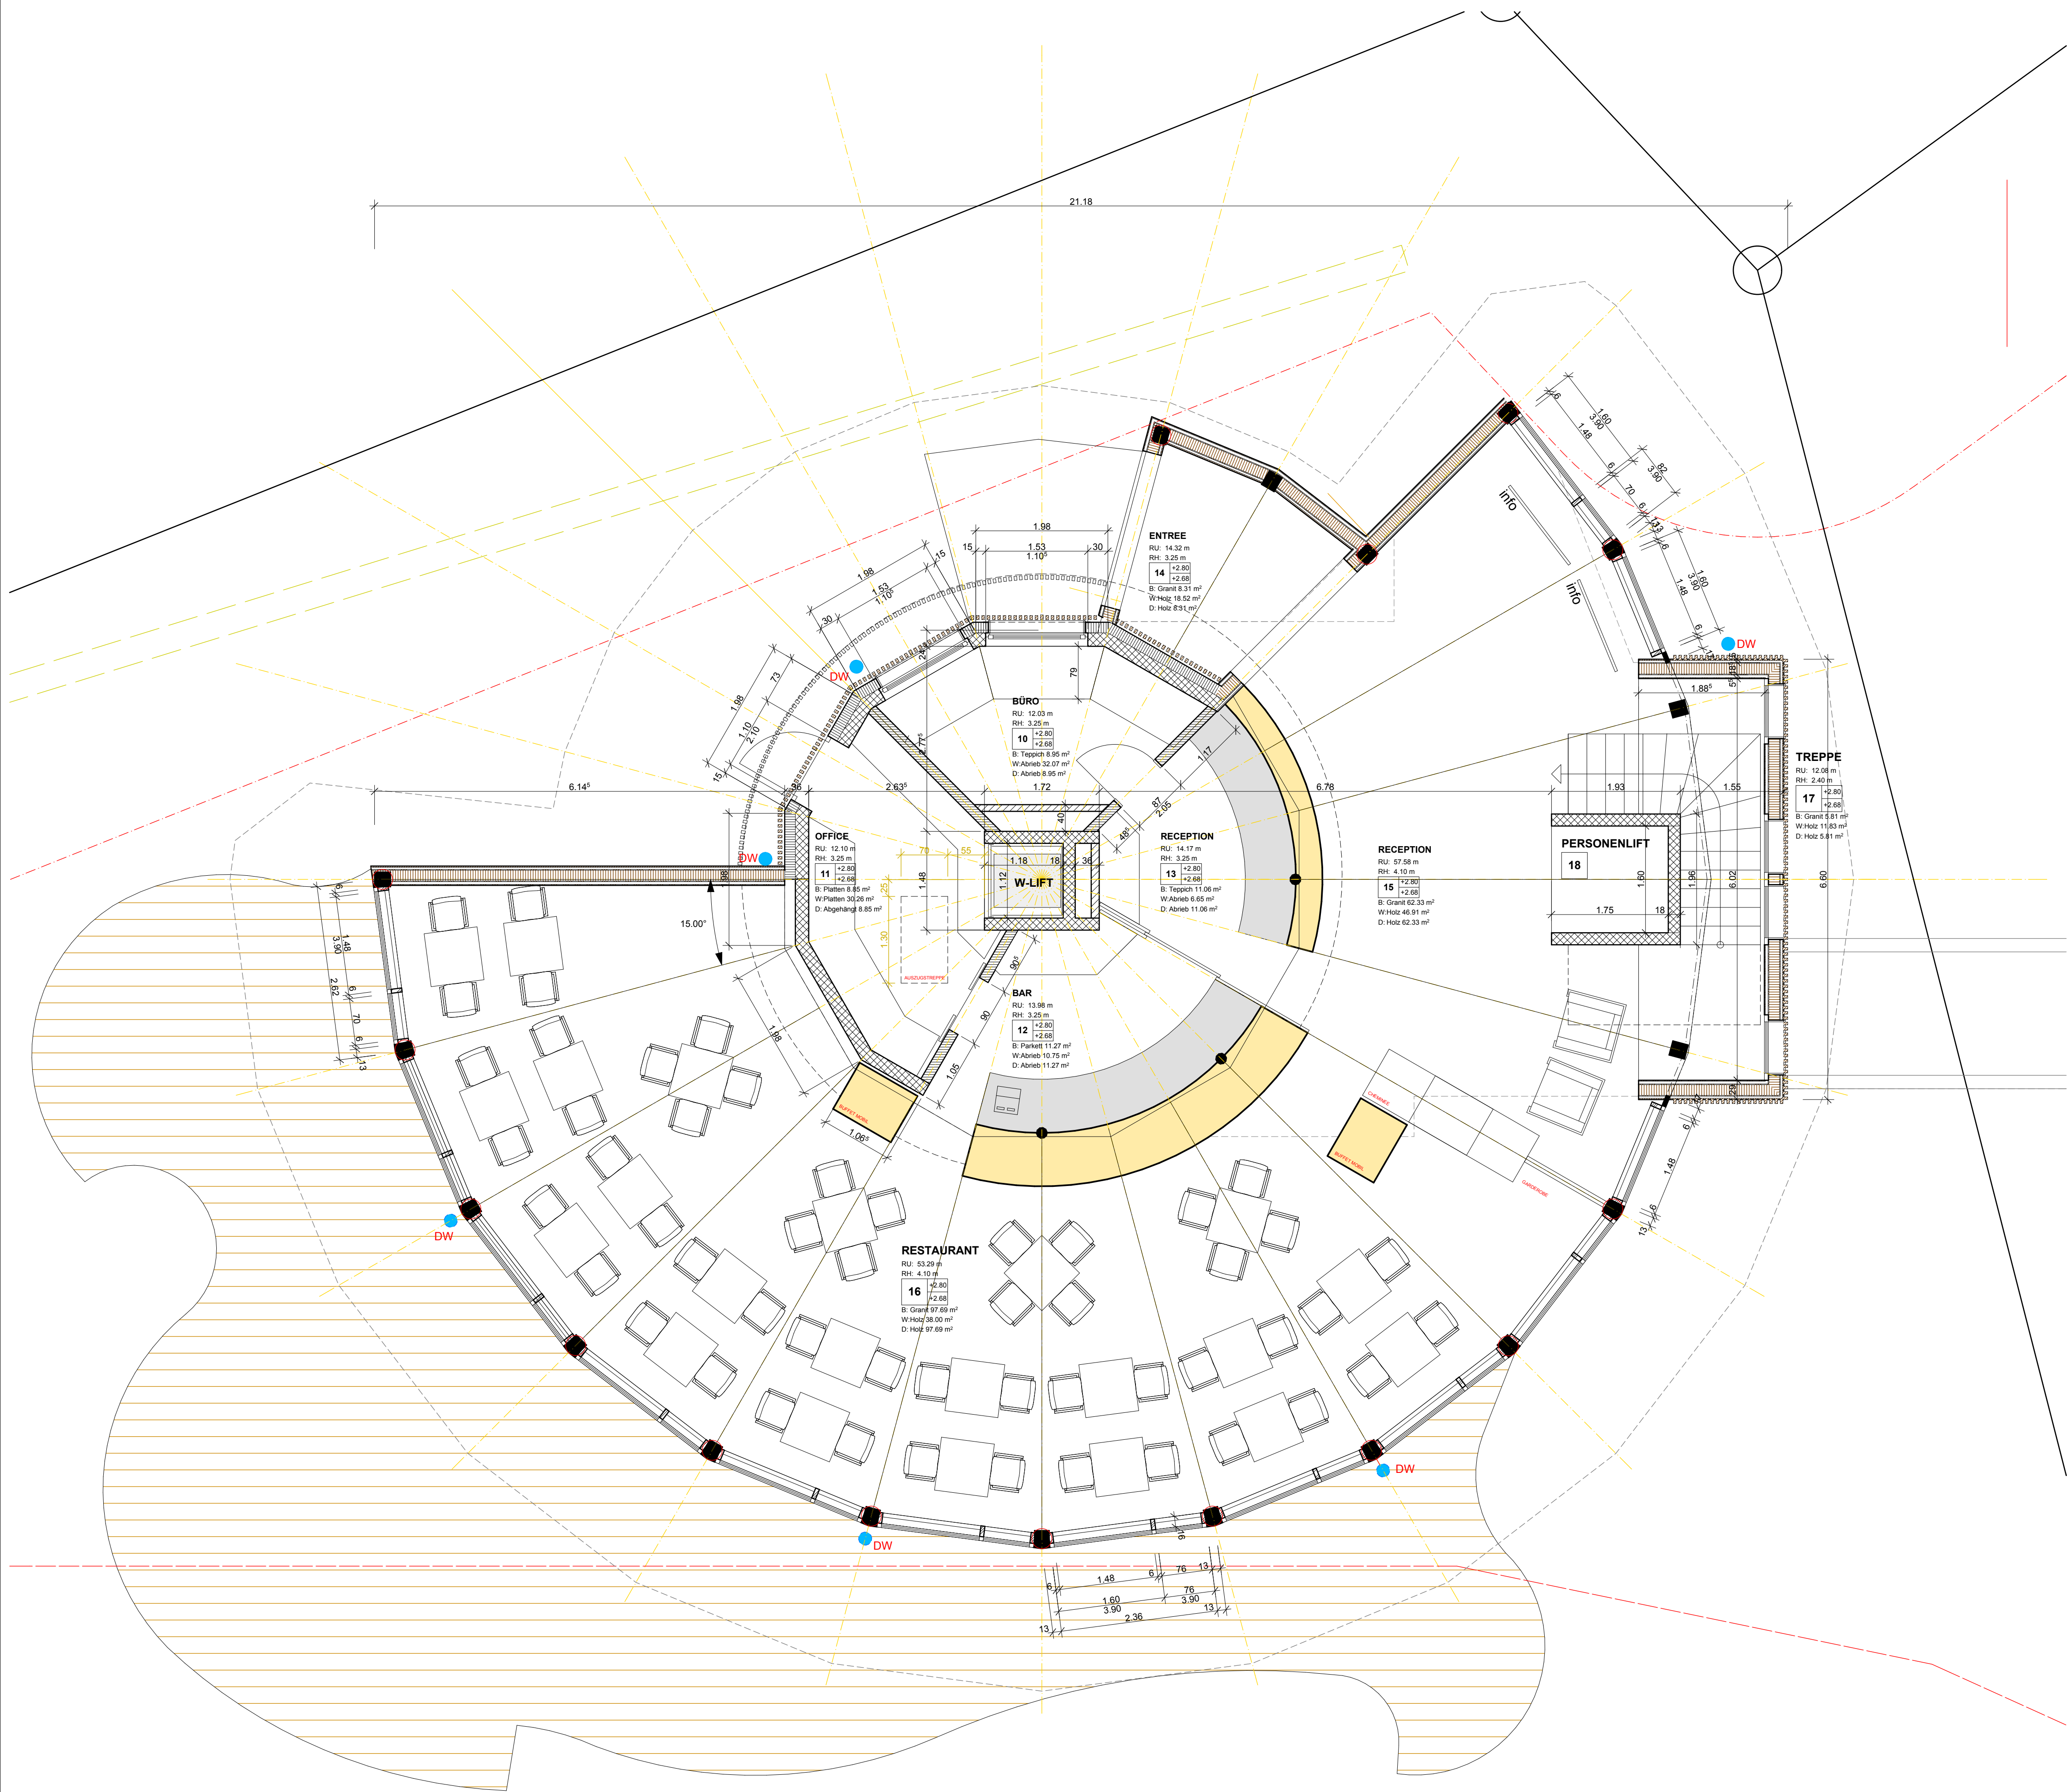


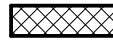

PLANLEGENDEN:					
ALLE MASSE SIND ROHMASSE UND VOM UNTERNEHMER AM BAU ZU KONTROLLIEREN					
	BETON	SW	SCHWELLENHÖHE	FB	FERTIG BODEN
	BACKSTEIN	BR	BRÜSTUNGSHÖHE	RB	ROH BODEN
	KALKSANDSTEIN	ST	STURZHÖHE	RD	ROH DECKE
	BETONFERIGELEMENTE	OK	OBERKANT	UKD	UNTERKANT DECKE
	MÖRTEL, GIPS	UK	UNTERKANT	F.	FERTIG
	HOLZ	AK	AUSSERKANT	R.	ROH
	DÄMMSTOFFE	TÜR- UND FENSTERHÖHEN GEMESSEN AB OK FERTIG HÖHEREM BODEN.			
	NATURSTEIN	SCHWELLE, bzw. FENSTERBANK BIS UK ROH STURZ.			
	SPERRSCHICHT				
K	KURBEL	KS	KÜHLSCHRANK	BA	BODENABLAUF
M	MOTOR / ELEKTROANTRIEB	BO	BACKOFFEN	NO	NOTBERLAUF
I	LEERRÖHR FÜR ELEKTROANTRIEB	KH	KOCHHERD	FS	FALLSTRANG
DK	DREHKUPF-FLÜGEL	MI	MICROWELLE	PU	PUTZÖFFNUNG
KL	KLAPPLADEN	ST	STEAMER	KA	KANALISATIONSANSCHLUSS
SL	SCHIEBELADEN	GS	GESCHIRRSPÜLER	DW	DACHWASSERLEITUNG
LAM	LAMELLENSTOREN	WM	WASCHMASCHINE	DIL	DILATION
RAF	VERBUNDRAFFSTOREN	WT(TU)	WÄSCHETROCKNER (TUMBLER)	LS	LICHTSCHACHT
SO	SONNENSTOREN (MARKISE)	RL-WT	RAUMLUF-WÄSCHETROCKNER		
SB	SENKRECHTBESCHATTUNG (STOFF)	RAD	RADIATOR		
BFB	BETONFENSTERBANK	HTR	HANDTUCHRADIATOR		
MFB	METALLFENSTERBANK				
BSW	BETONFENSTERBANK	INST	INSTALLATIONSCHACHT	PT	PANZERTÜRE
TS	TÜRSCHWELLE				
	TÜRSCHNEIDER				
EI30	BRANNSCHUTZTÜRE MIT ZULASSUNG	SAV	SANITÄRVERTEILUNG	PD	PANZERDECKEL
WLP	WASSERLOSCHPOSTEN	BHV	BODENHEIZUNGSVERTEILUNG	NA	NOTAUSSTIEG
HFL	HANDFEUERLÖSCHER	ELV	ELEKTROVERTEILUNG	FR	FLUCHTRÖHRE
RWA	RAUCH- UND WÄRMEABZUG	KRL	KONTROLLIERTE RAUMLÜFTUNG	UV	ÜBERDRUCKVENTIL
NL	NOTLEUCHTE			VA	VENTILATIONSAGGREGAT
				TC	TROCKENKLOSET

PLANREVISIONEN				KONTROLLE
INDEX:	DATUM:	NAME:	ÄNDERUNGEN:	DATUM / VISUM:
...	...	...	...	...
1	25.03.2010	rino	- abänderungen wände büro reception bar office - verschiebung auszugstreppe - anpassung fenster büro - anpassung türe office	25.03.2010 / ktr

PLANTITEL: EG			
BAUVORHABEN: Reception Art Furrer Resort 3987, Riederalp			märtmattenstrasse 5, 3930 visp tel. 027 946 19 83, fax. 027 946 48 60 bauatelier@hone.ch
AUFTRAGGEBER: Art Furrer Stammhaus AG, 3987 Riederalp			bau - atelier franz studer
PLANVERFASSTER: Bau-Atelier Studer Franz Märtmattenstr. 5 3930 Visp			GEZEICHNET: f.h.
PLANINGSPHASE: Ausführung			DATUM: 07.09.2009
PLANNUMMER: 02	PROJEKTNUMMER: 525	MASSSTAB: 1 50	REVIDIERT: 30.09.09
			Koten (Meereshöhe): ± 0.00 = individuell 1
			PLANGRÖSSE: 84 / 60 = 0.504m2
S:\proj\CAD\008_525 ART FURRER Reception\Ausführungsplan\08Ausführungsplan.pn			