


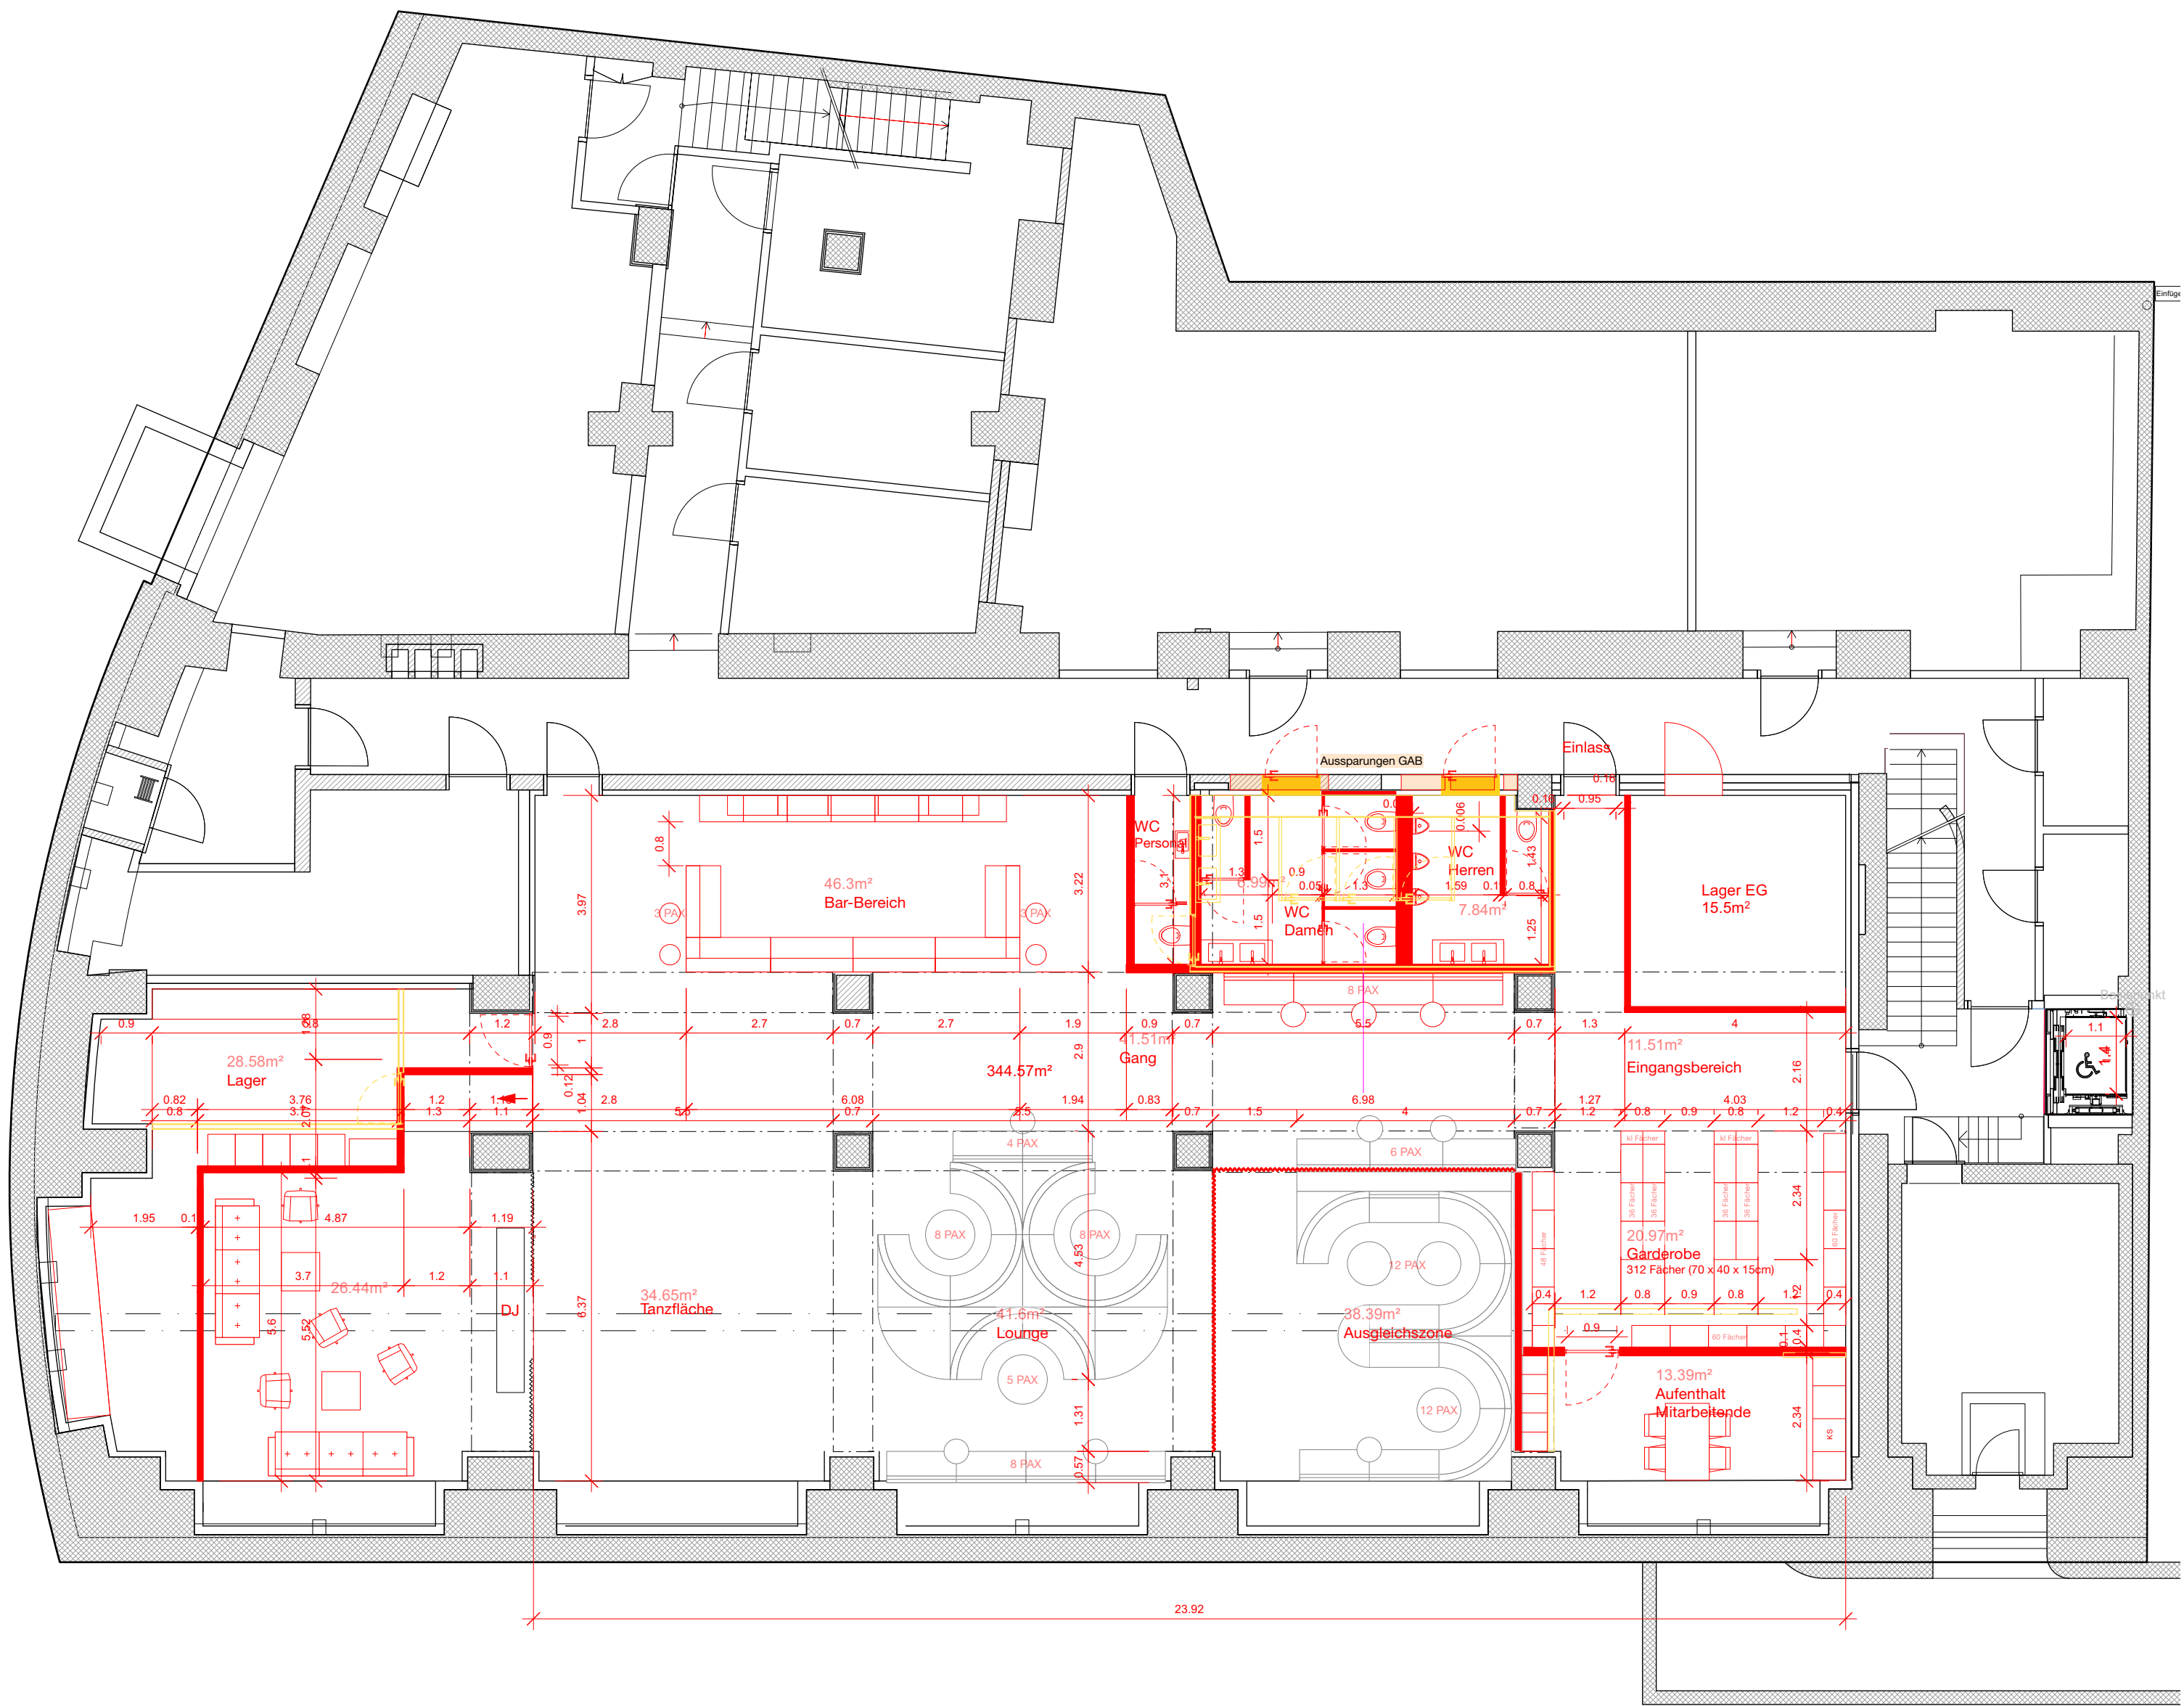

- Lobby 6 Rückbau POP-UP
- Lobby 6 Einbau neu

Mietfläche total = 344.75m²

N

Grundriss UG		
Füsslistrasse 6, 8001 Zürich		
objekt	Future Events GmbH Alex Ruf Hohlstrasse 190 8004 Zürich	
bauherrschaft	MST 1:100 A2	
SR / NI gezeichnet	20.08.25 datum	4 version
LOBBY SIX		
projekt	pfeffermint ag Simon Renggli gaswerkstrasse 9 8952 schlieren-zürich	
verfasser	pfeffermint	